



## საკადასტრო გეგმა

საჯარო რეგისტრის ეროვნული  
სააგენტო

საკადასტრო კოდი: **01.11.17.023.039**

განცხადების ნომერი: **892021052844**

მომზადების თარიღი: **08/12/2021**

ნაკვეთის დანიშნულება:


ფართობი:

ვალდებულების ფართობი:

არასასოფლო სამეურნეო

**4092 კვ.მ (WGS 84 / UTM zone 38N)**

**111 კვ.მ (WGS 84 / UTM zone 38N)**

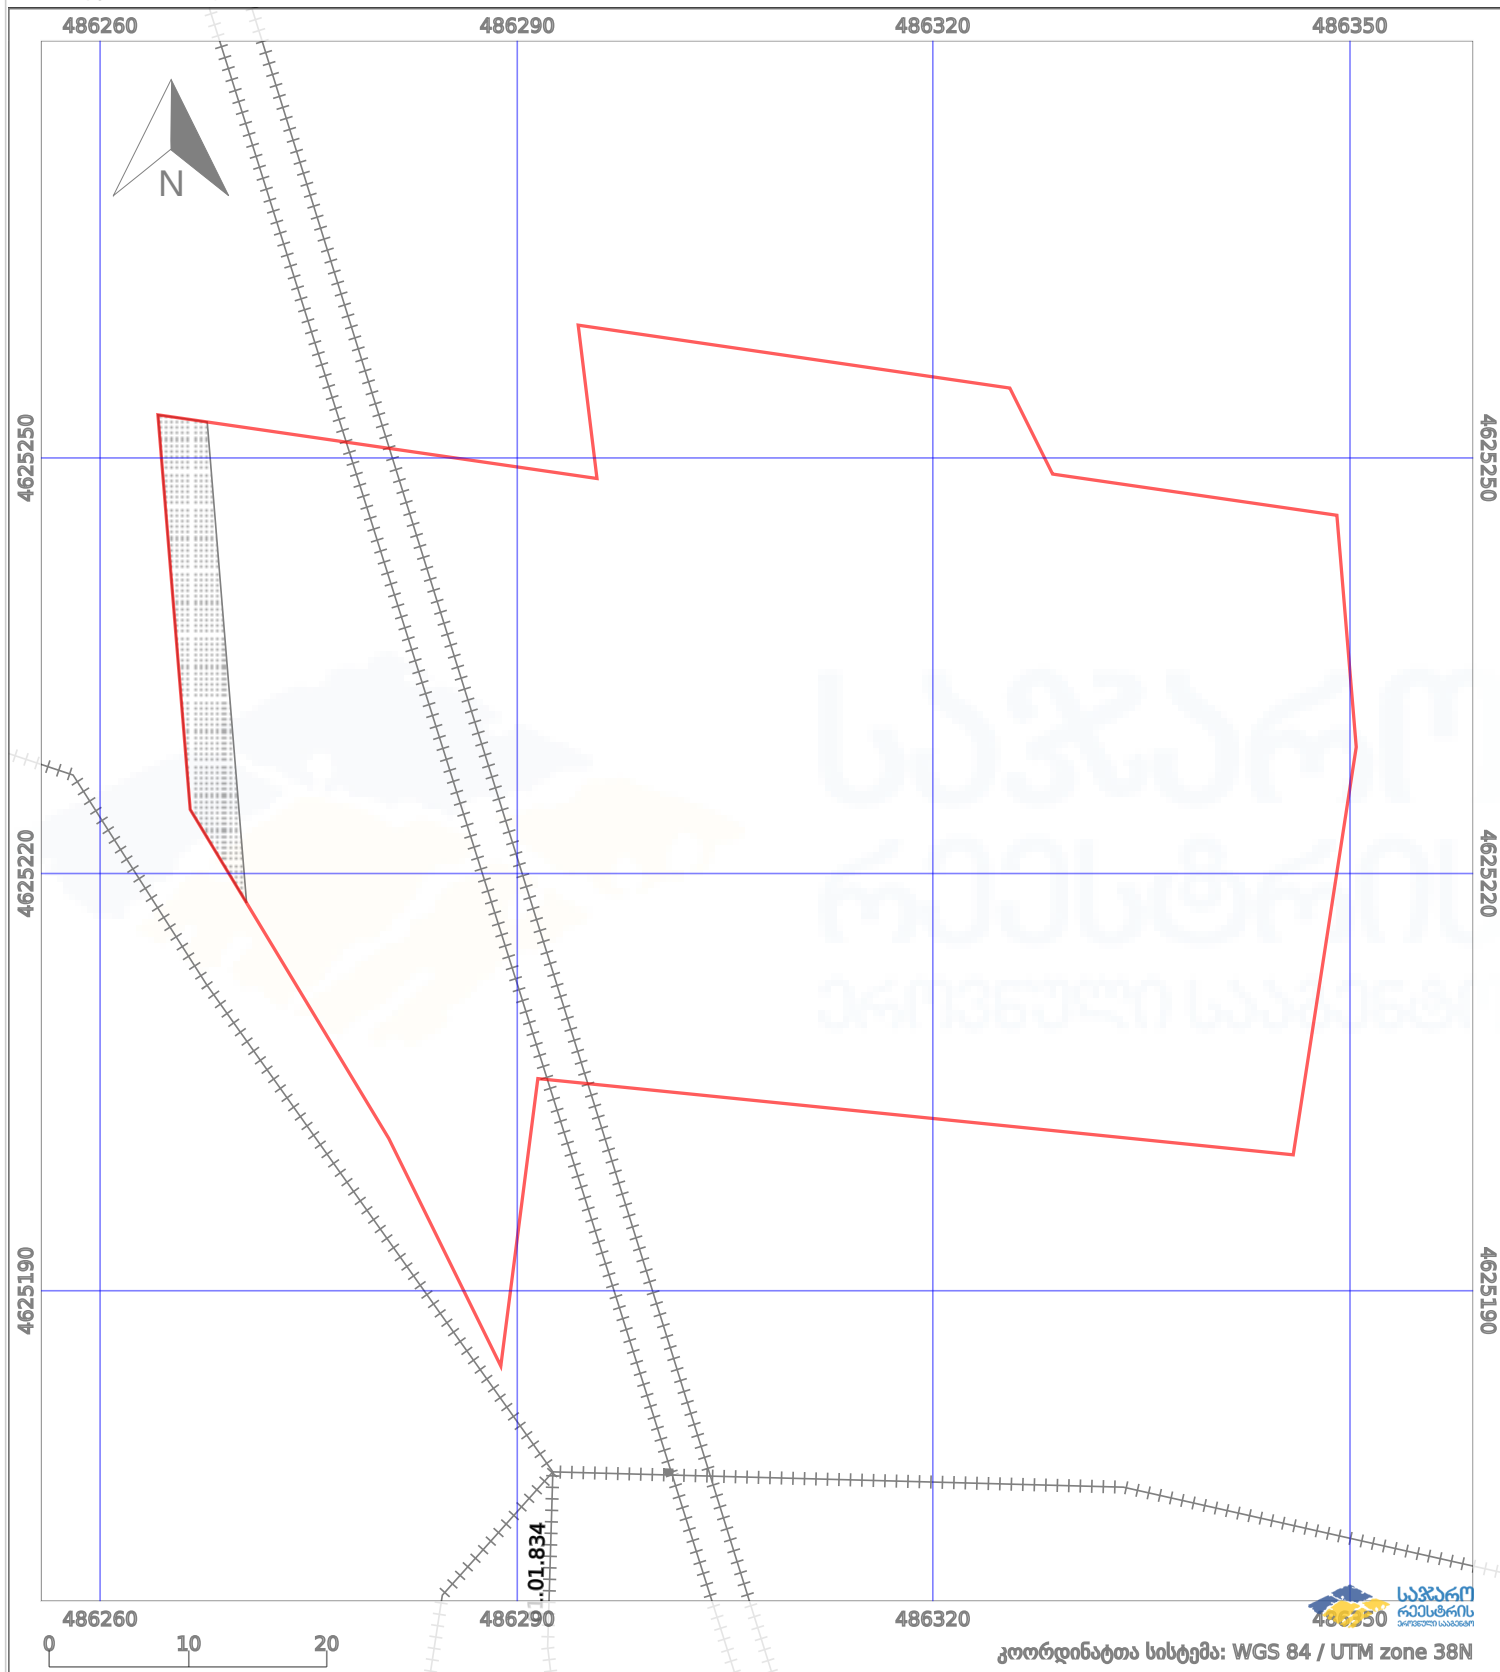

|      |                   |       |                    |      |                    |
|------|-------------------|-------|--------------------|------|--------------------|
| —    | ნაკვეთის საზღვარი | - - - | მშენებარე ნაგებობა | 02/4 | აშენებული ნაგებობა |
| ++++ | საზღვარი ნაგებობა | ○ ○   | ტყის ფონდი         | □    | ვალდებულება        |