



საქართველოს  
ეროვნული სააგენტო

საქართველოს იუსტიციის სამინისტრო  
საჯარო რეგისტრის ეროვნული სააგენტო

საკადასტრო გეგმა


მიწის ნაკვეთის საკადასტრო კოდი: 01.14.14.001.022

განცხადების რეგისტრაციის ნომერი 882012109957

მიწის ნაკვეთის ფართობი: 1474 კვ.მ.

დანიშნულება: არასასოფლო-სამეურნეო

მომზადების თარიღი 20.03.12

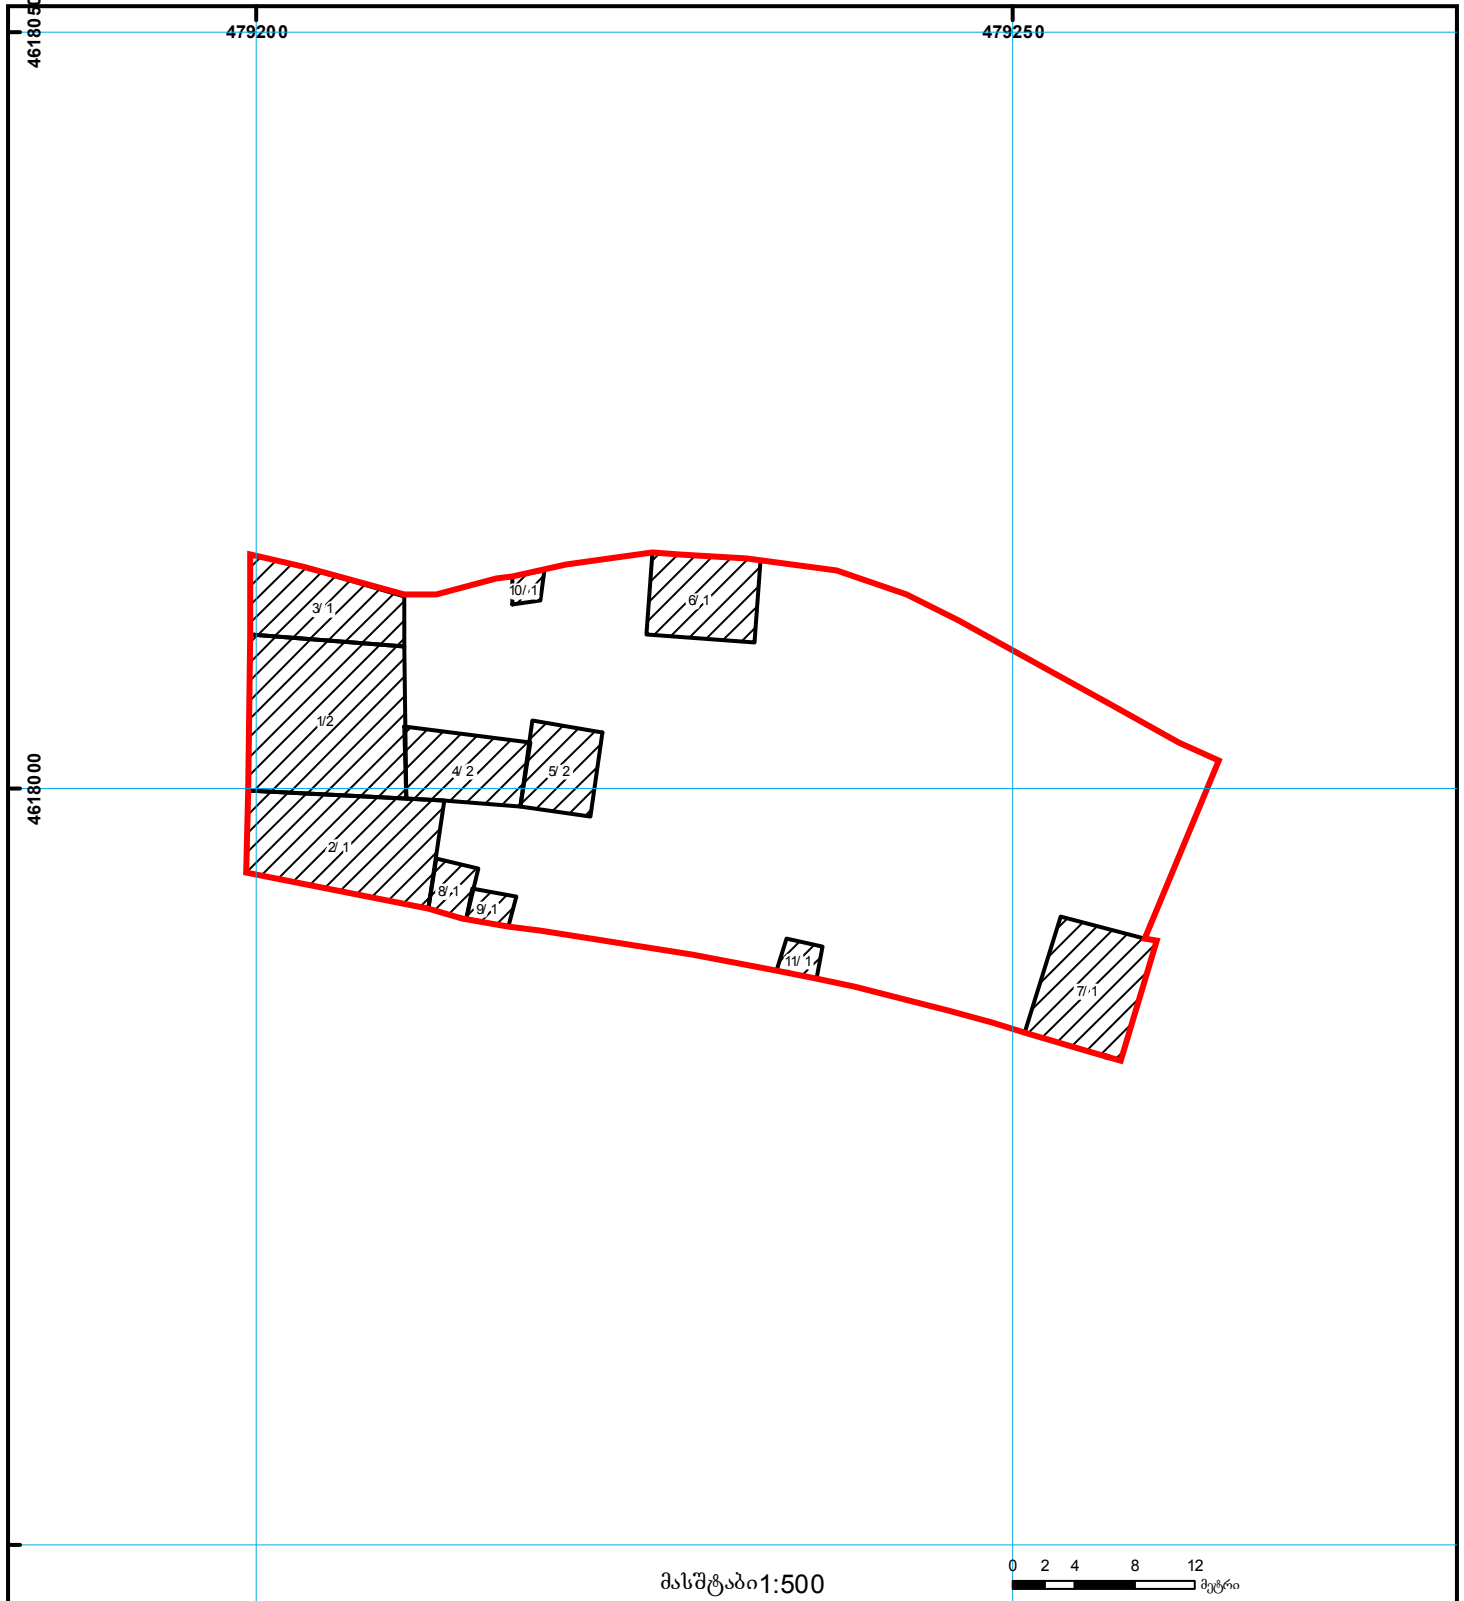

|  |                                                     |  |                    |  |                         |     |                                   |
|--|-----------------------------------------------------|--|--------------------|--|-------------------------|-----|-----------------------------------|
|  | შენიშვნა: ნაგებობა,<br>პირობითი ნომერი/სართულიანობა |  | ვალდებულება        |  | საზოგადოებრივი ნაგებობა |     | 000                               |
|  | მიწის ნაკვეთის საკადასტრო საზღვარი                  |  | მშენებარე ნაგებობა |  | მიწისქვეშა ნაგებობა     | UTM | (საერთაშორისო)<br>სისტემის კოორდ. |