


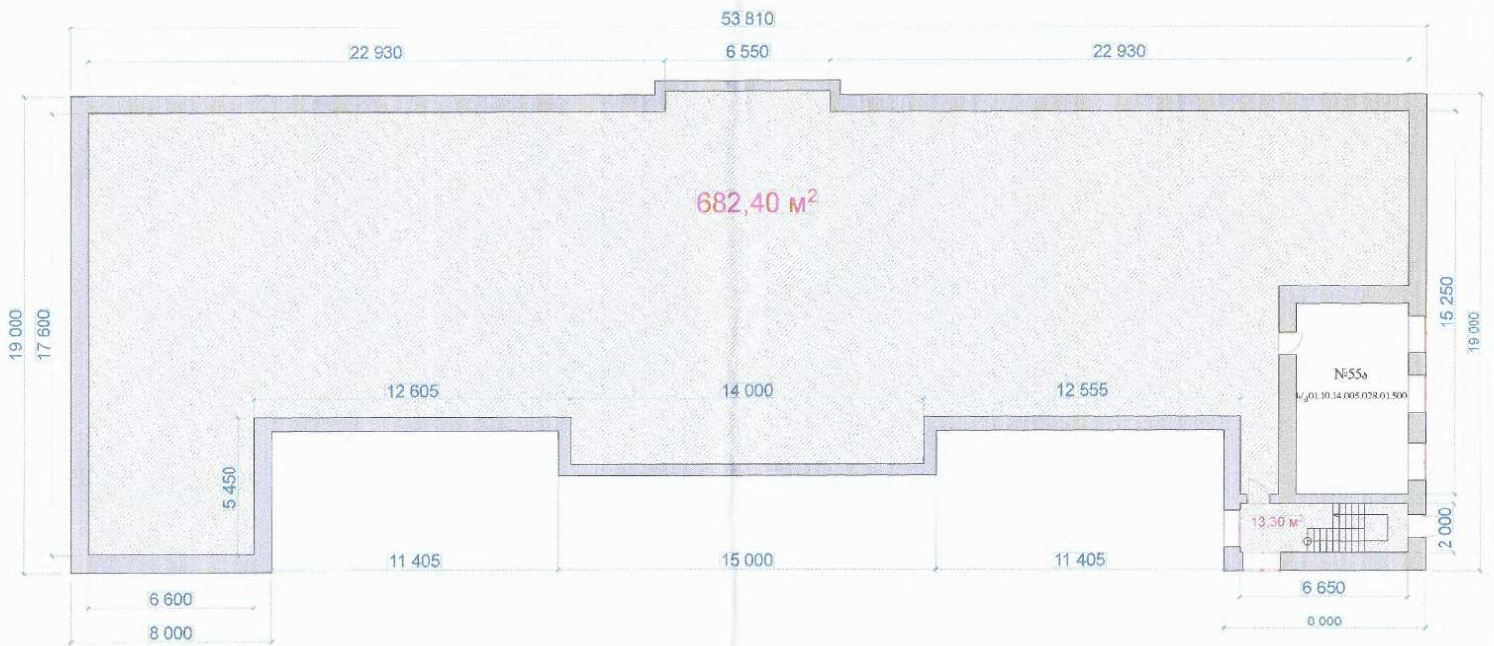

შენიშვნა ნაგებობა 1/3

ნახევარსარდაფის ქუჩის ამოწვევის სიმაღლე
მაღის ზედაპირიდან H=150სმ

საერთო სარეგულობის ფართობი 695.70კვ.მ

ს/კ 01.10.14.005.028



მისამართი: ქალაქი თბილისი, შესასწავლი ტაშკენტი, №5-7		ა/შ რეზო მიქაია
აზომა დაწაზა	რეზო მიქაია	593 66 79 13
დამკვეთი	კორპუსის თავჯდომარე: შონიკა წნაბელია	20.12.2017