



საკადასტრო გეგმა

საჯარო რეესტრის ეროვნული
სააგენტო

საკადასტრო კოდი:

22.21.09.624

განცხადების ნომერი:

882022696693

მომზადების თარიღი:

04/11/2022

ნაკვეთის დანიშნულება:

ფართობი:

ვალდებულების ფართობი:


არასასოფლო სამეურნეო

425 კვ.მ (WGS 84 / UTM zone 38N)

425 კვ.მ (WGS 84 / UTM zone 37N)

120 კვ.მ (WGS 84 / UTM zone 38N)

120 კვ.მ (WGS 84 / UTM zone 37N)

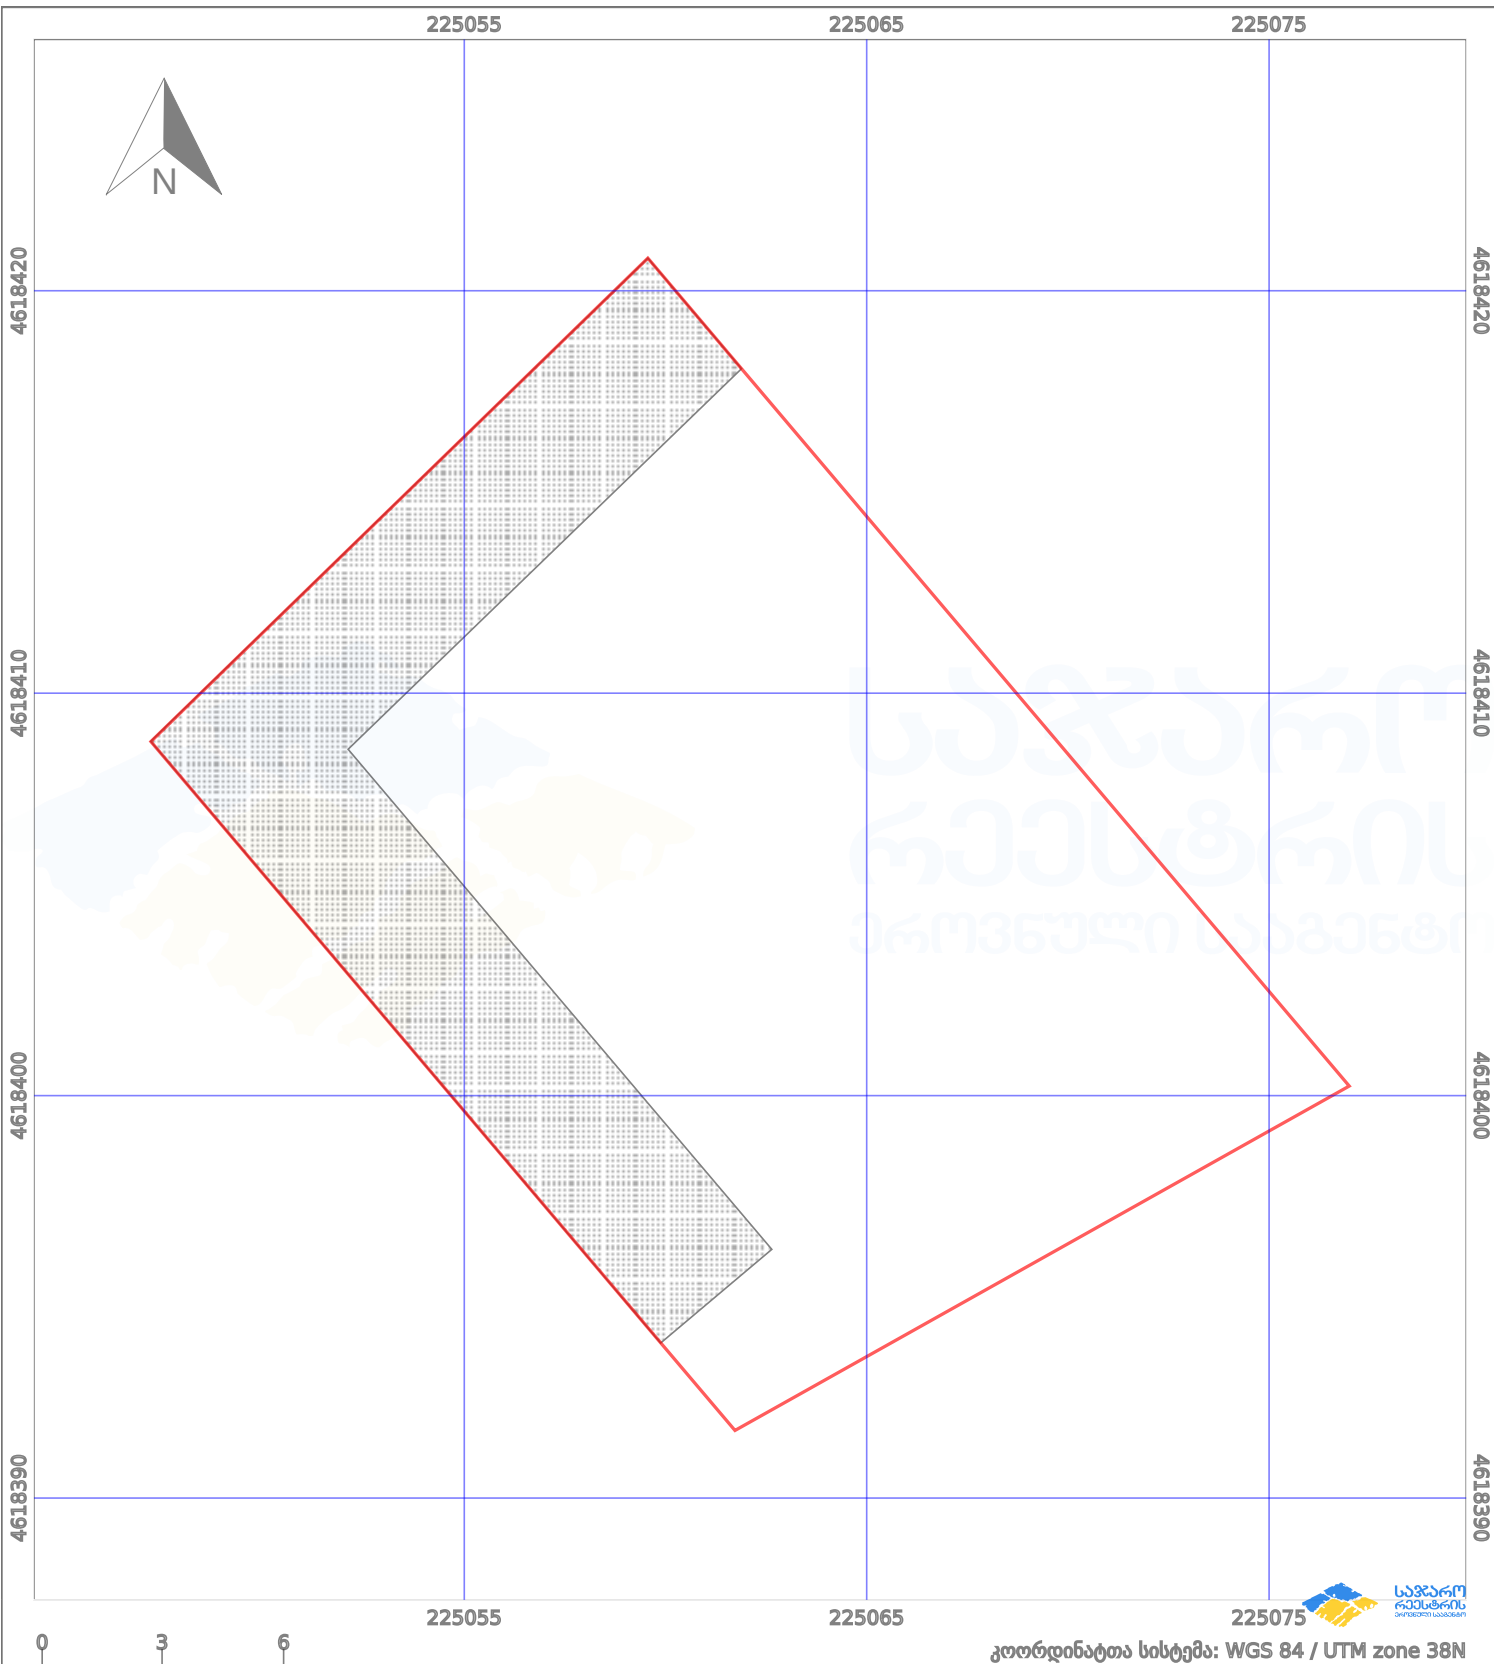

პირობითი აღნიშვნები:

	ნაკვეთის საზღვარი		მშენებარე ნაგებობა		აშენებული ნაგებობა		ქარსაფარი ბოლი
	სამობრივი ნაგებობა		ტყის ფონდი		ვალდებულება		