




საკადასტრო გეგმა

საჯარო რეესტრის ეროვნული  
სააგენტო

საკადასტრო კოდი: **20.43.01.160**  
განცხადების ნომერი: **882025157603**  
მომზადების თარიღი: **10/09/2025**

ნაკვეთის დანიშნულება: **სასოფლო-სამეურნეო(სახნავი)**  
ფართობი: **2464 კვ.მ (WGS 84 / UTM zone 38N)**  
**2463 კვ.მ (WGS 84 / UTM zone 37N)**

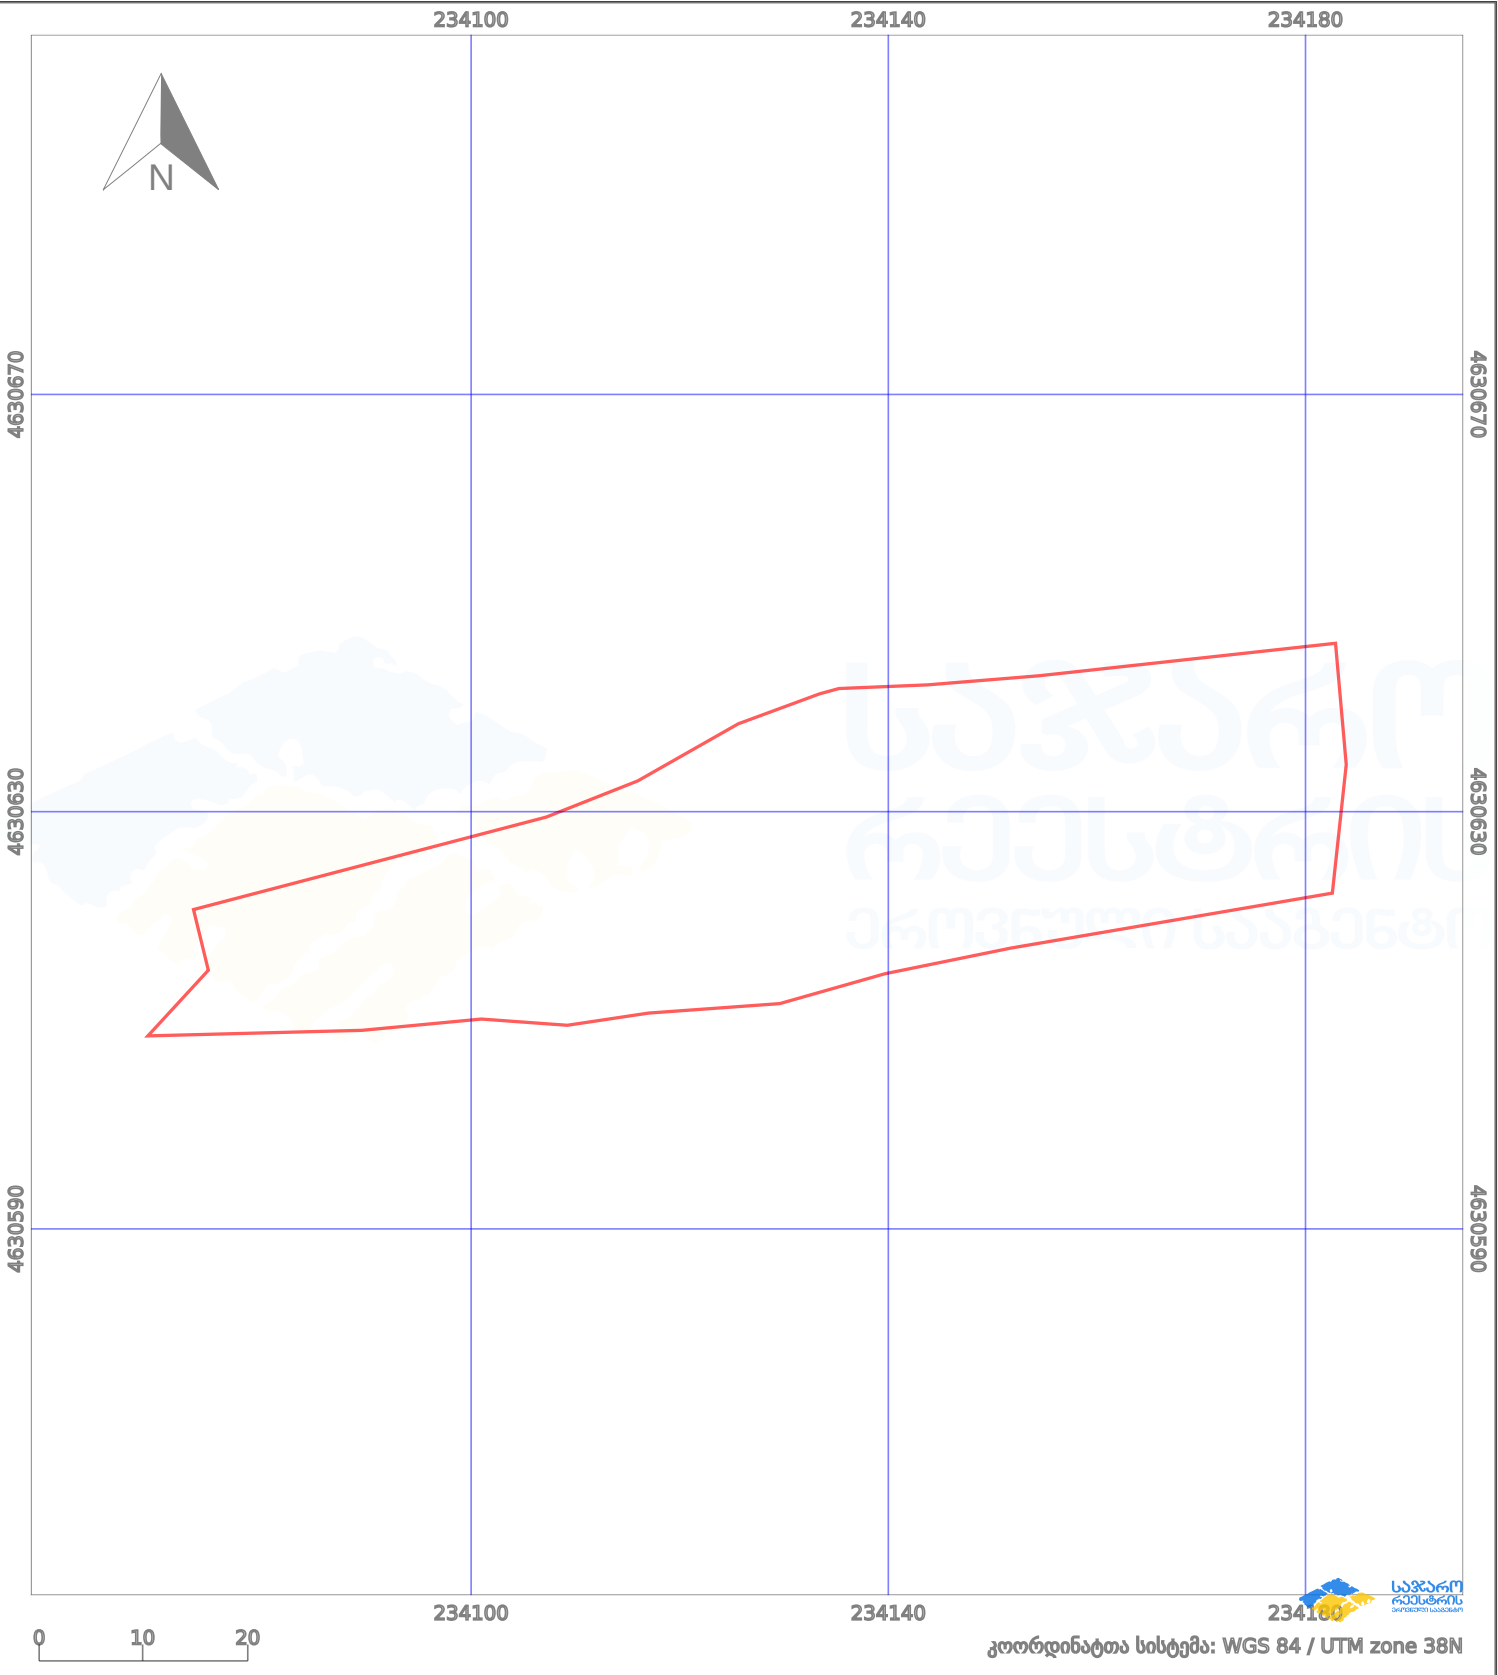

|                      |                    |  |                   |  |                   |
|----------------------|--------------------|--|-------------------|--|-------------------|
| პირობითი აღნიშვნები: |                    |  |                   |  |                   |
|                      | ნაკვეთის საზღვარი  |  | შენიშნული ნაკვეთი |  | აშენებული ნაკვეთი |
|                      | საზღვარი ნაკვეთი   |  | ტყის ფონდი        |  | ვალდებულება       |
|                      | მიწისქვეშა ნაკვეთი |  | ქარსაფარი ბოლი    |  |                   |