




საქართველოს იუსტიციის სამინისტრო
საჯარო რეესტრის ეროვნული სააგენტო

საკადასტრო გეგმა

საჯარო რეესტრის
ეროვნული სააგენტო

მიწის ნაკვეთის საკადასტრო კოდი: 01.13.08.001.007
განცხადების რეგისტრაციის ნომერი: 882011206779
მიწის ნაკვეთის ფართობი: 14318 კვ.მ.
დანიშნულება: არასასოფლო-სამეურნეო
მომზადების თარიღი 04.05.11

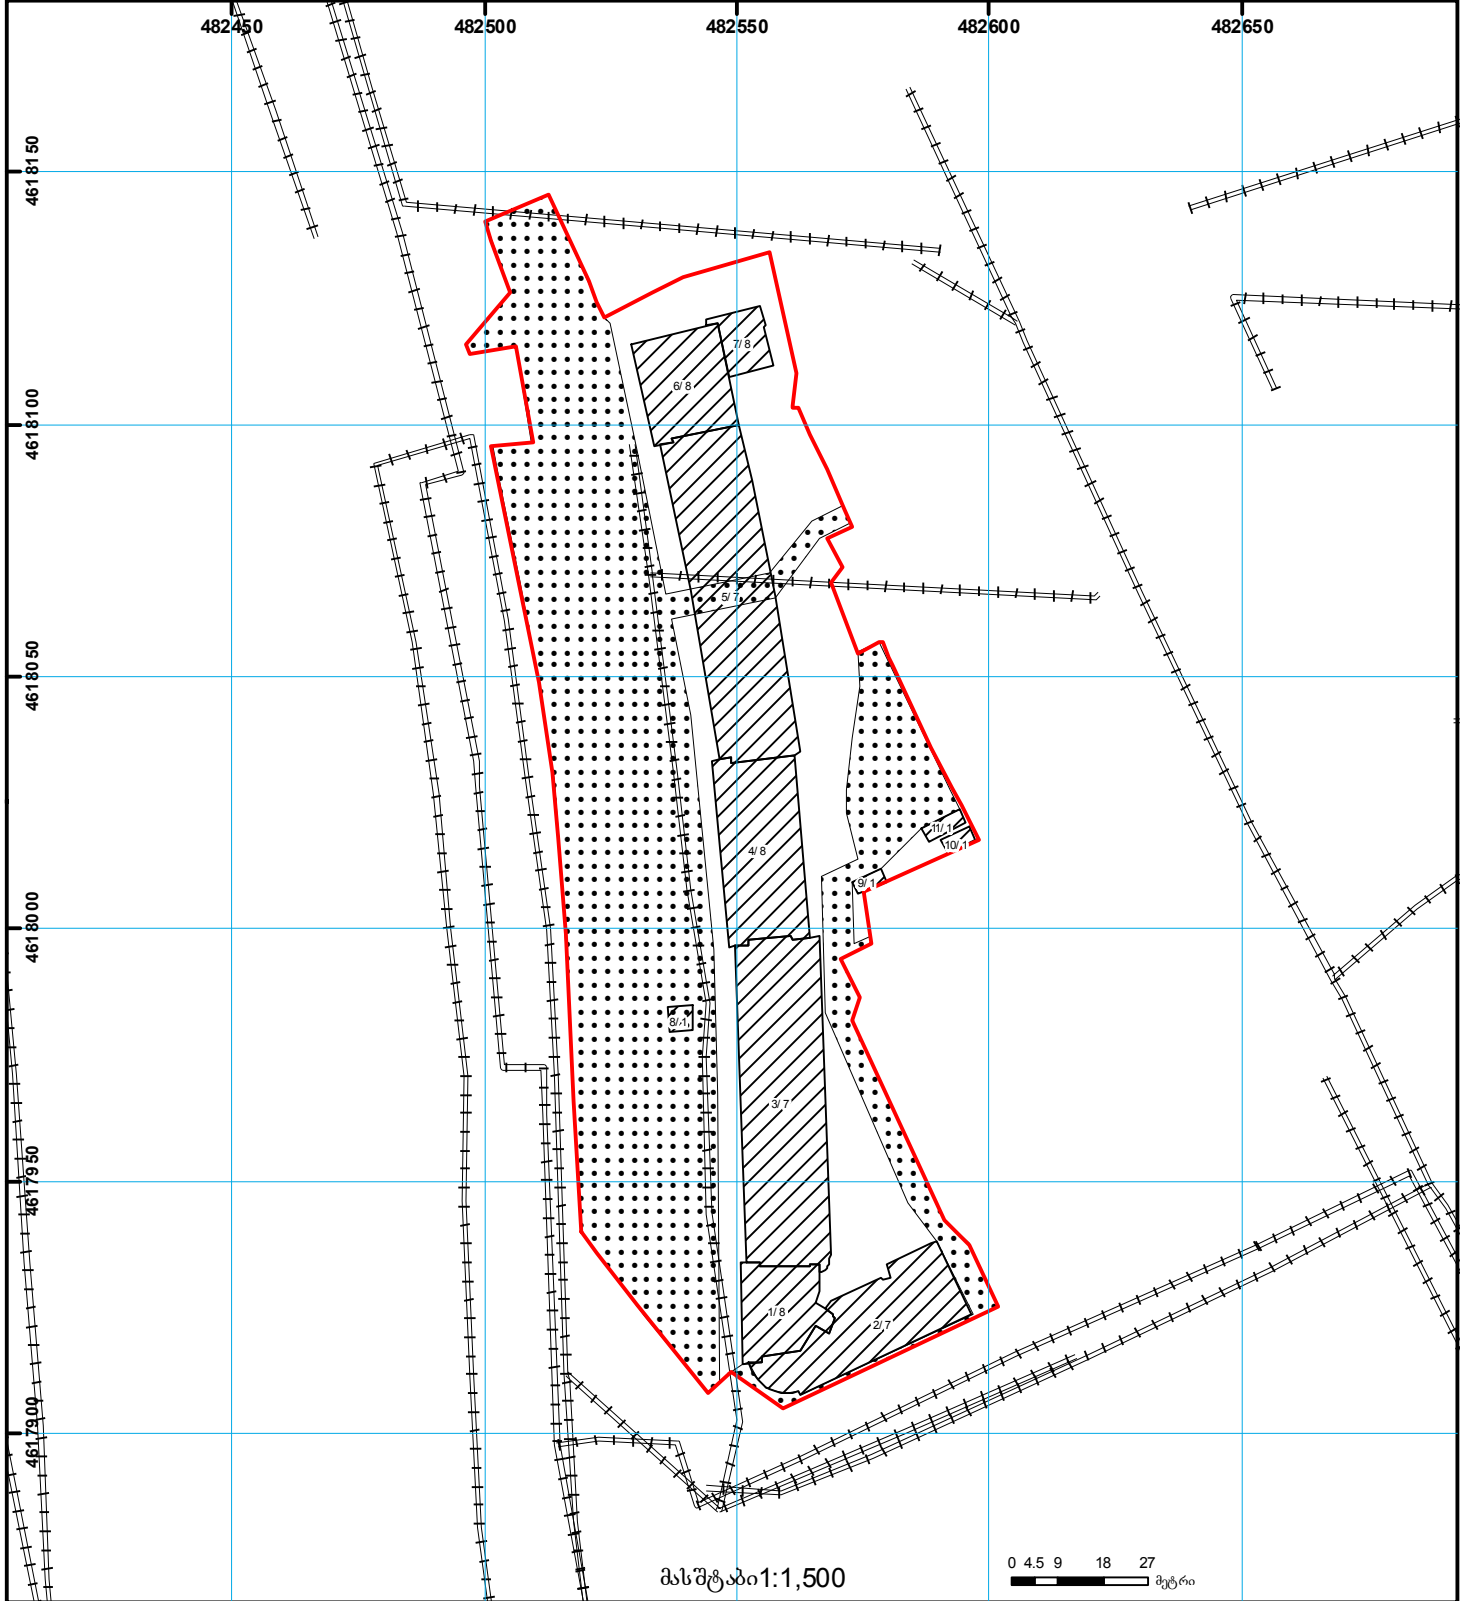

	შენობა-ნაგებობა, პირობითი ნომერი/სართულიანობა		ვალდებულება		საზღვრივი ნაგებობა	 0.00 00.0 (საერთაშორისო) UTM სისტემის კოორდ.
	მიწის ნაკვეთის საკადასტრო საზღვარი		მშენებარე ნაგებობა		მიწისქვეშა ნაგებობა	