



საკადასტრო გეგმა

საჯარო რეესტრის ეროვნული
სააგენტო

საკადასტრო კოდი: 71.64.88.705

ნაკვეთის დანიშნულება:


სასოფლო-სამეურნეო

განცხადების ნომერი: 882017309687

ფართობი:

956 კვ.მ (WGS 84 / UTM zone 38N)

მომზადების თარიღი: 24/04/2017

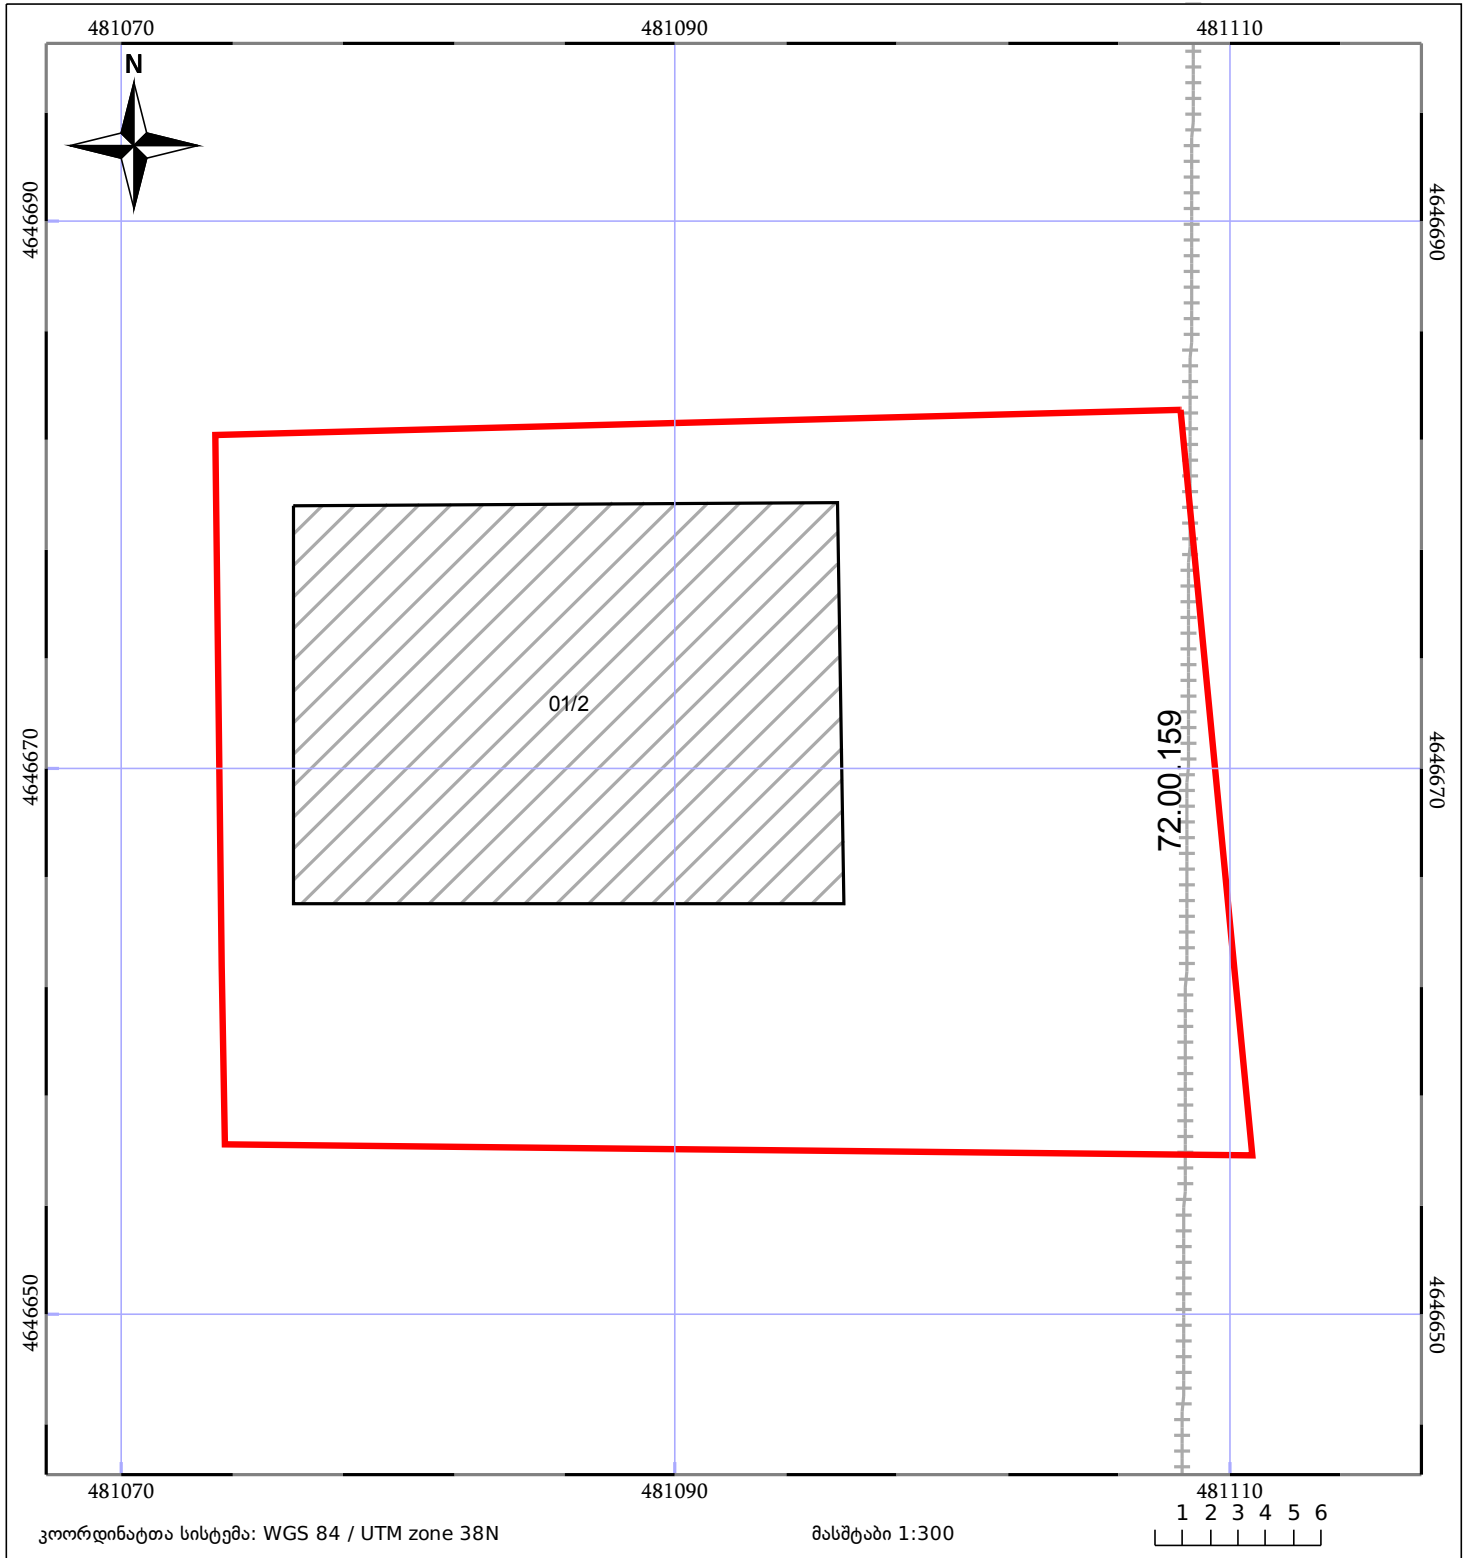

ნაკვეთის საკადასტრო საზღვარი	ხაზობრივი ნაკვებობა	ტყის ფონდი
შენობა/ნაკვებობა	მშენებარე ნაკვებობა	ვალდებულება