


მიწის ნაკვეთის საკადასტრო კოდი: **330336488**
 განცხადების რეგისტრაციის ნომერი: **882025647967**
 მიწის ნაკვეთის ფართობი: **2735 კვ.მ.**
 ღანძრულა:

მომზადების თარიღი: **10.07.25**

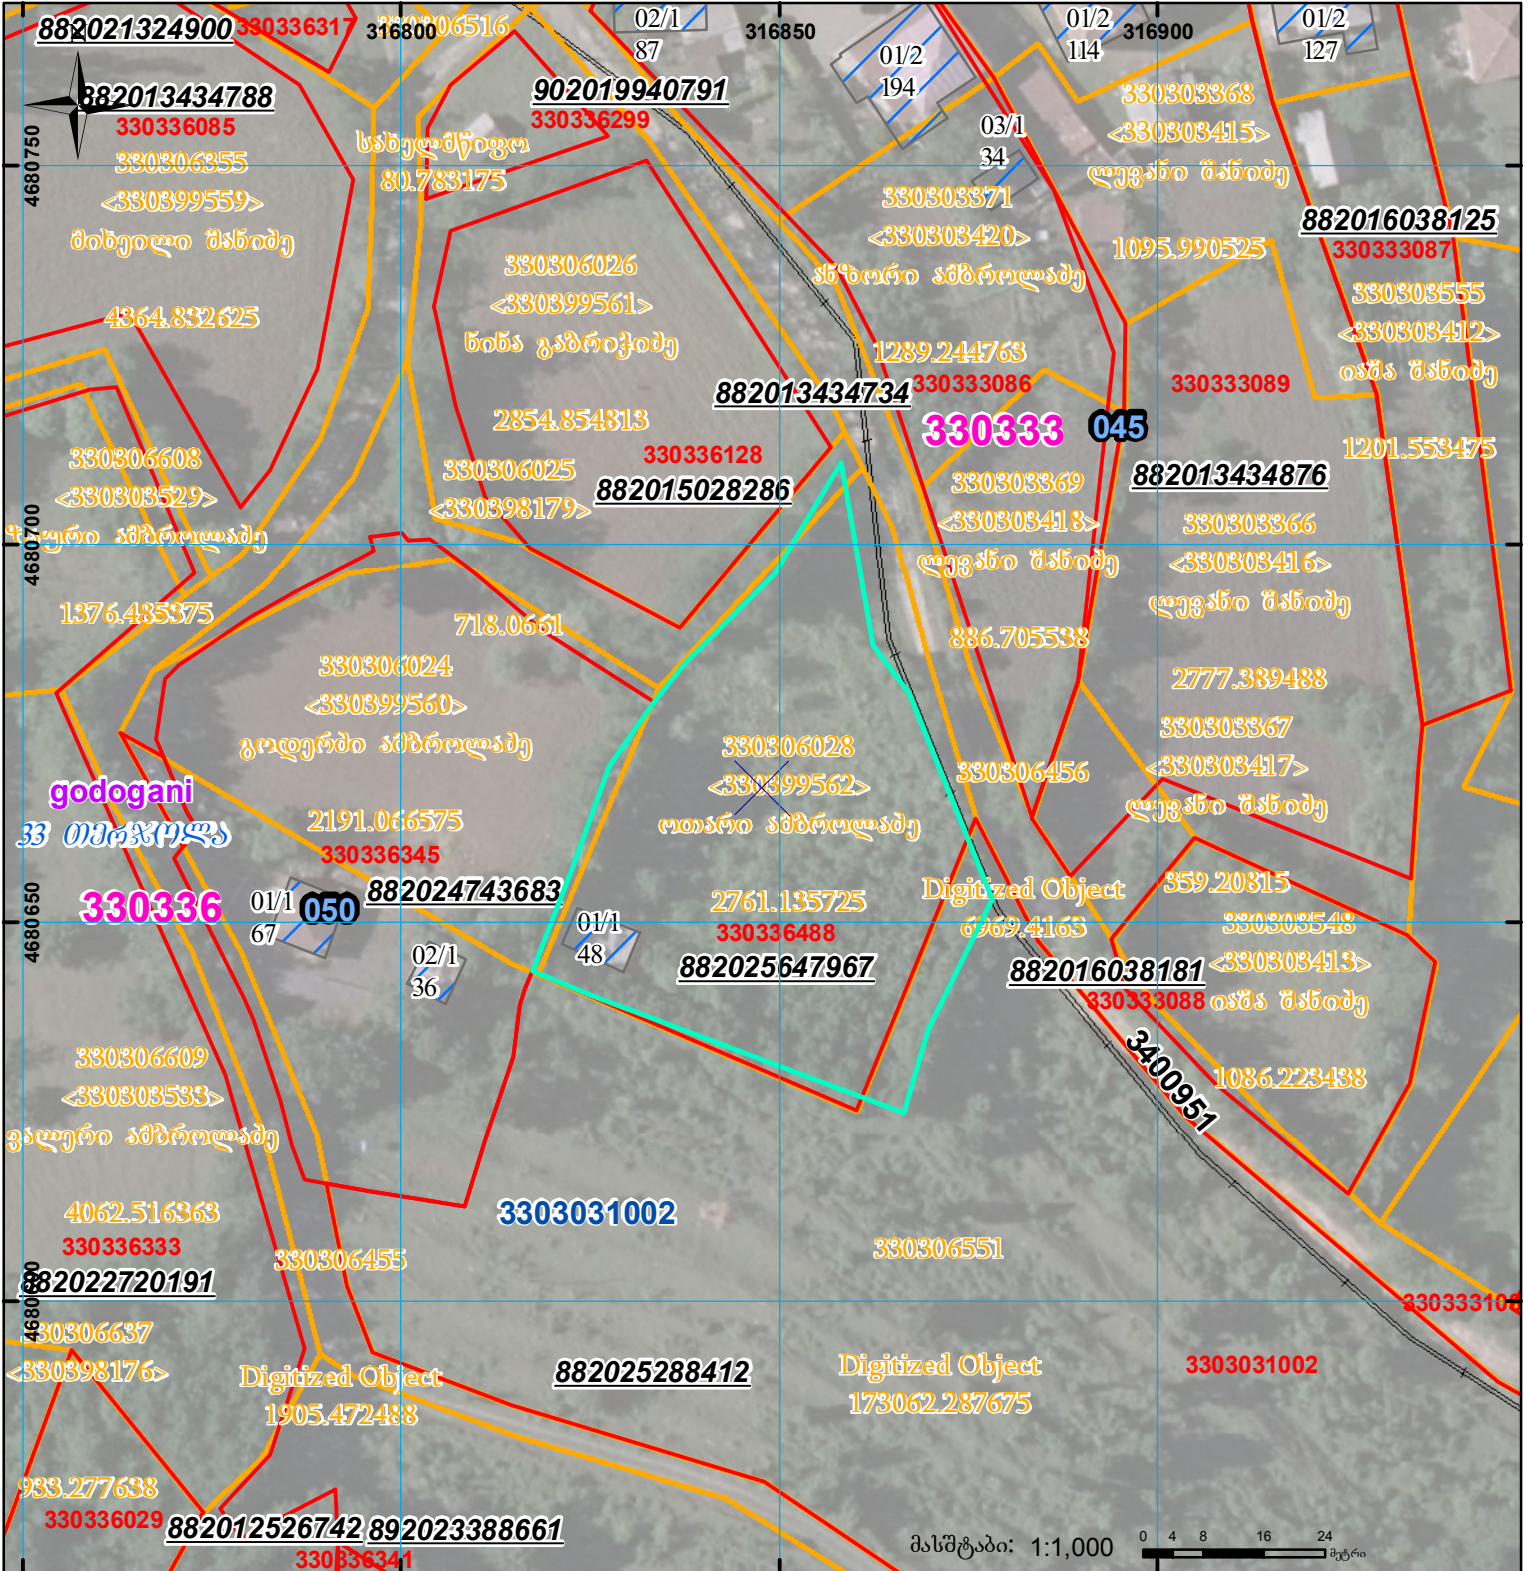

	შენიშნული ნაკვეთი, პირობითი ნომერი/სართულიანობა		ვალდებულება		სარეგისტრაციოდ წარმოდგენილი ნაკვეთი
	მიწის ნაკვეთის საკადასტრო საზღვარი		შუქვებარე ნაკვეთობა		საზობრფი ნაკვეთობა