



საჯარო რეესტრის ეროვნული სააგენტოს
მცხეთის სარეგისტრაციო სამსახური
საკადასტრო გეგმა

მიწის ნაკვეთის საკადასტრო კოდი: 72 02 27 136


განცხადების რეგისტრაციის ნომერი: 882009170589

მიწის ნაკვეთის ფართობი: 2700 კვ. მ

ღანიშნულება: სასოფლო-სამეურნეო

კატეგორია:

მოქმადების თარიღი: 17.06.09

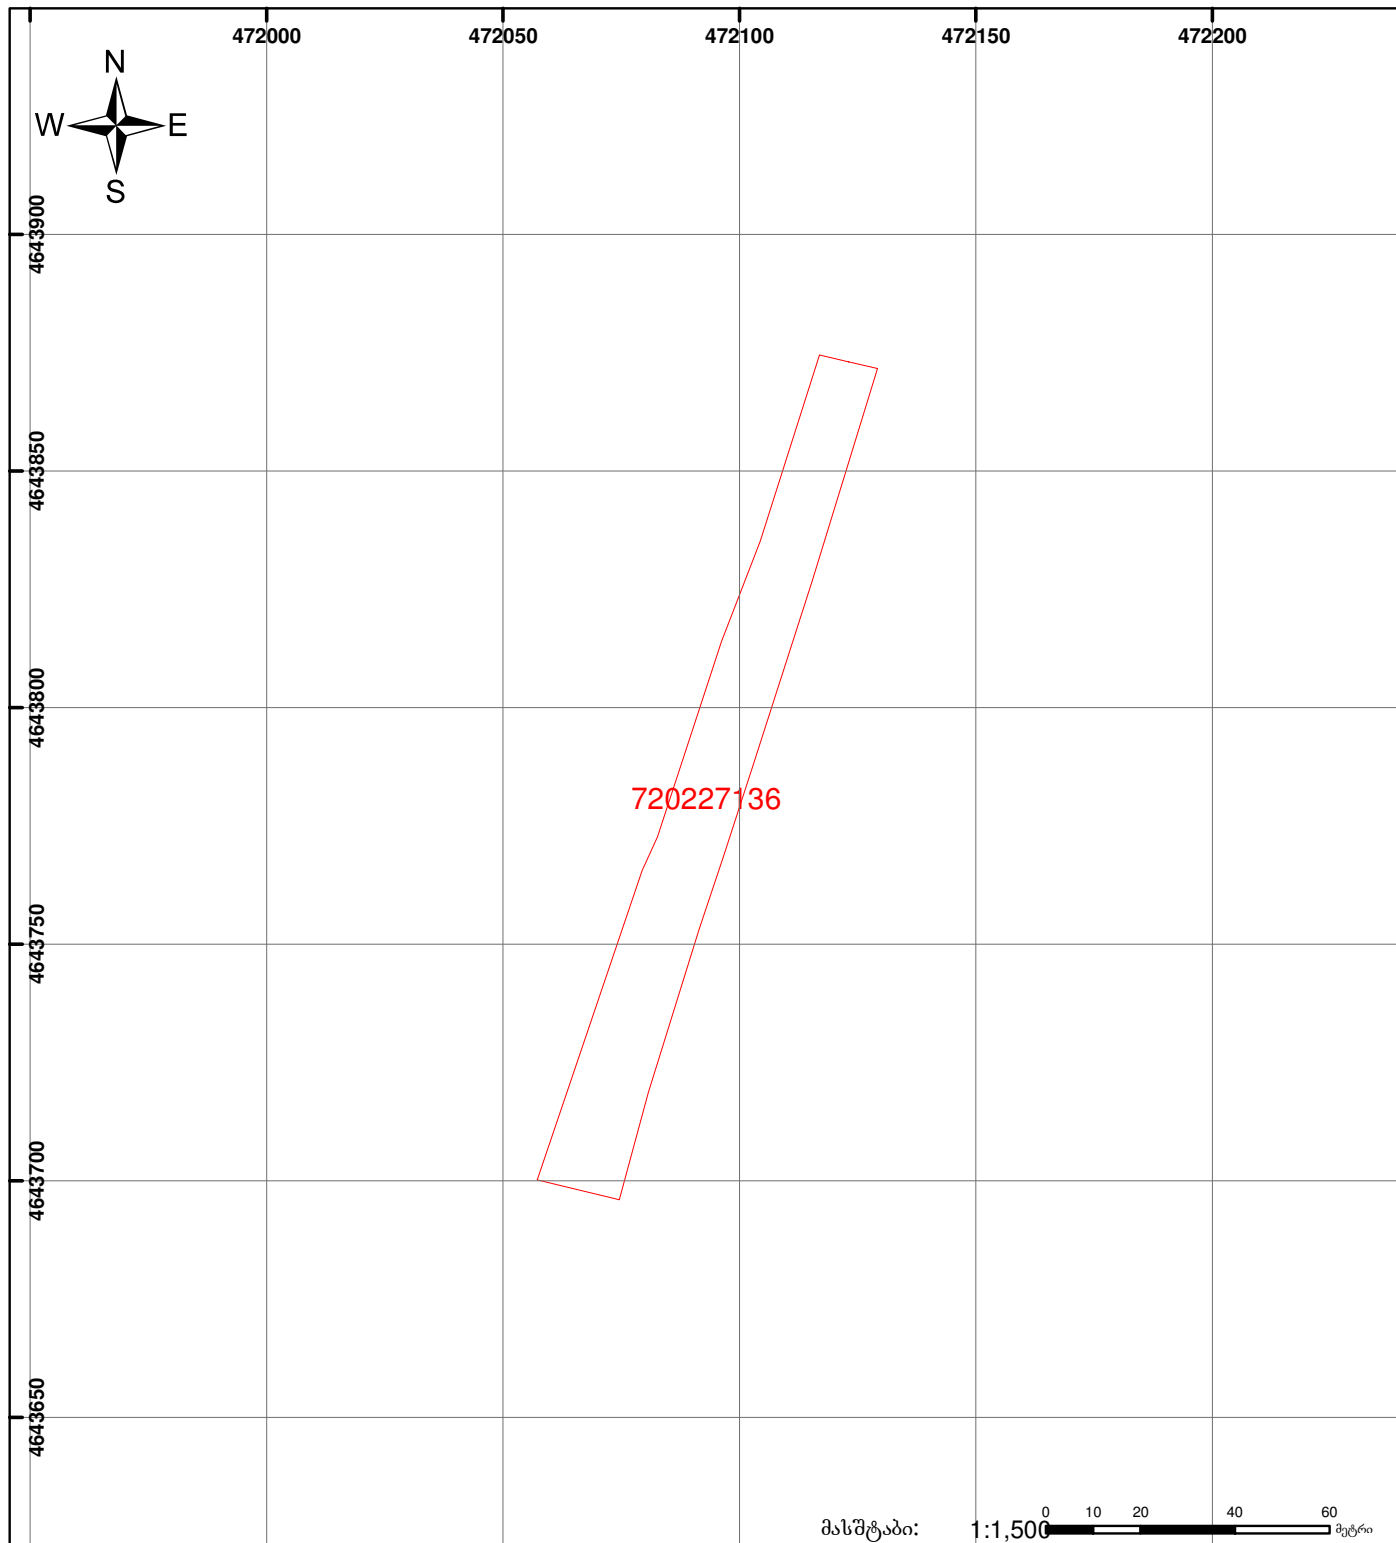

	შენიშვნა-ნაგებობა, პირობითი ნომერი/სართულიანობა		ვალდებულება		საზოგადოებრივი ნაგებობა		0.00 00°0' (საერთაშორისო) სისტემის კოორდ.
	მიწის ნაკვეთის საკადასტრო საზღვარი		მშენებარე ნაგებობა			UTM	