



საკადასტრო გეგმა

საჯარო რეესტრის ეროვნული
სააგენტო

საკადასტრო კოდი: **84.20.35.561**

განცხადების ნომერი: **882016121013**


მომზადების თარიღი: **07/03/2016**

ნაკვეთის დანიშნულება:

ფართობი:

სასოფლო-სამეურნეო (საკარმიდამო)

864 კვ.მ (WGS 84 / UTM zone 38N)

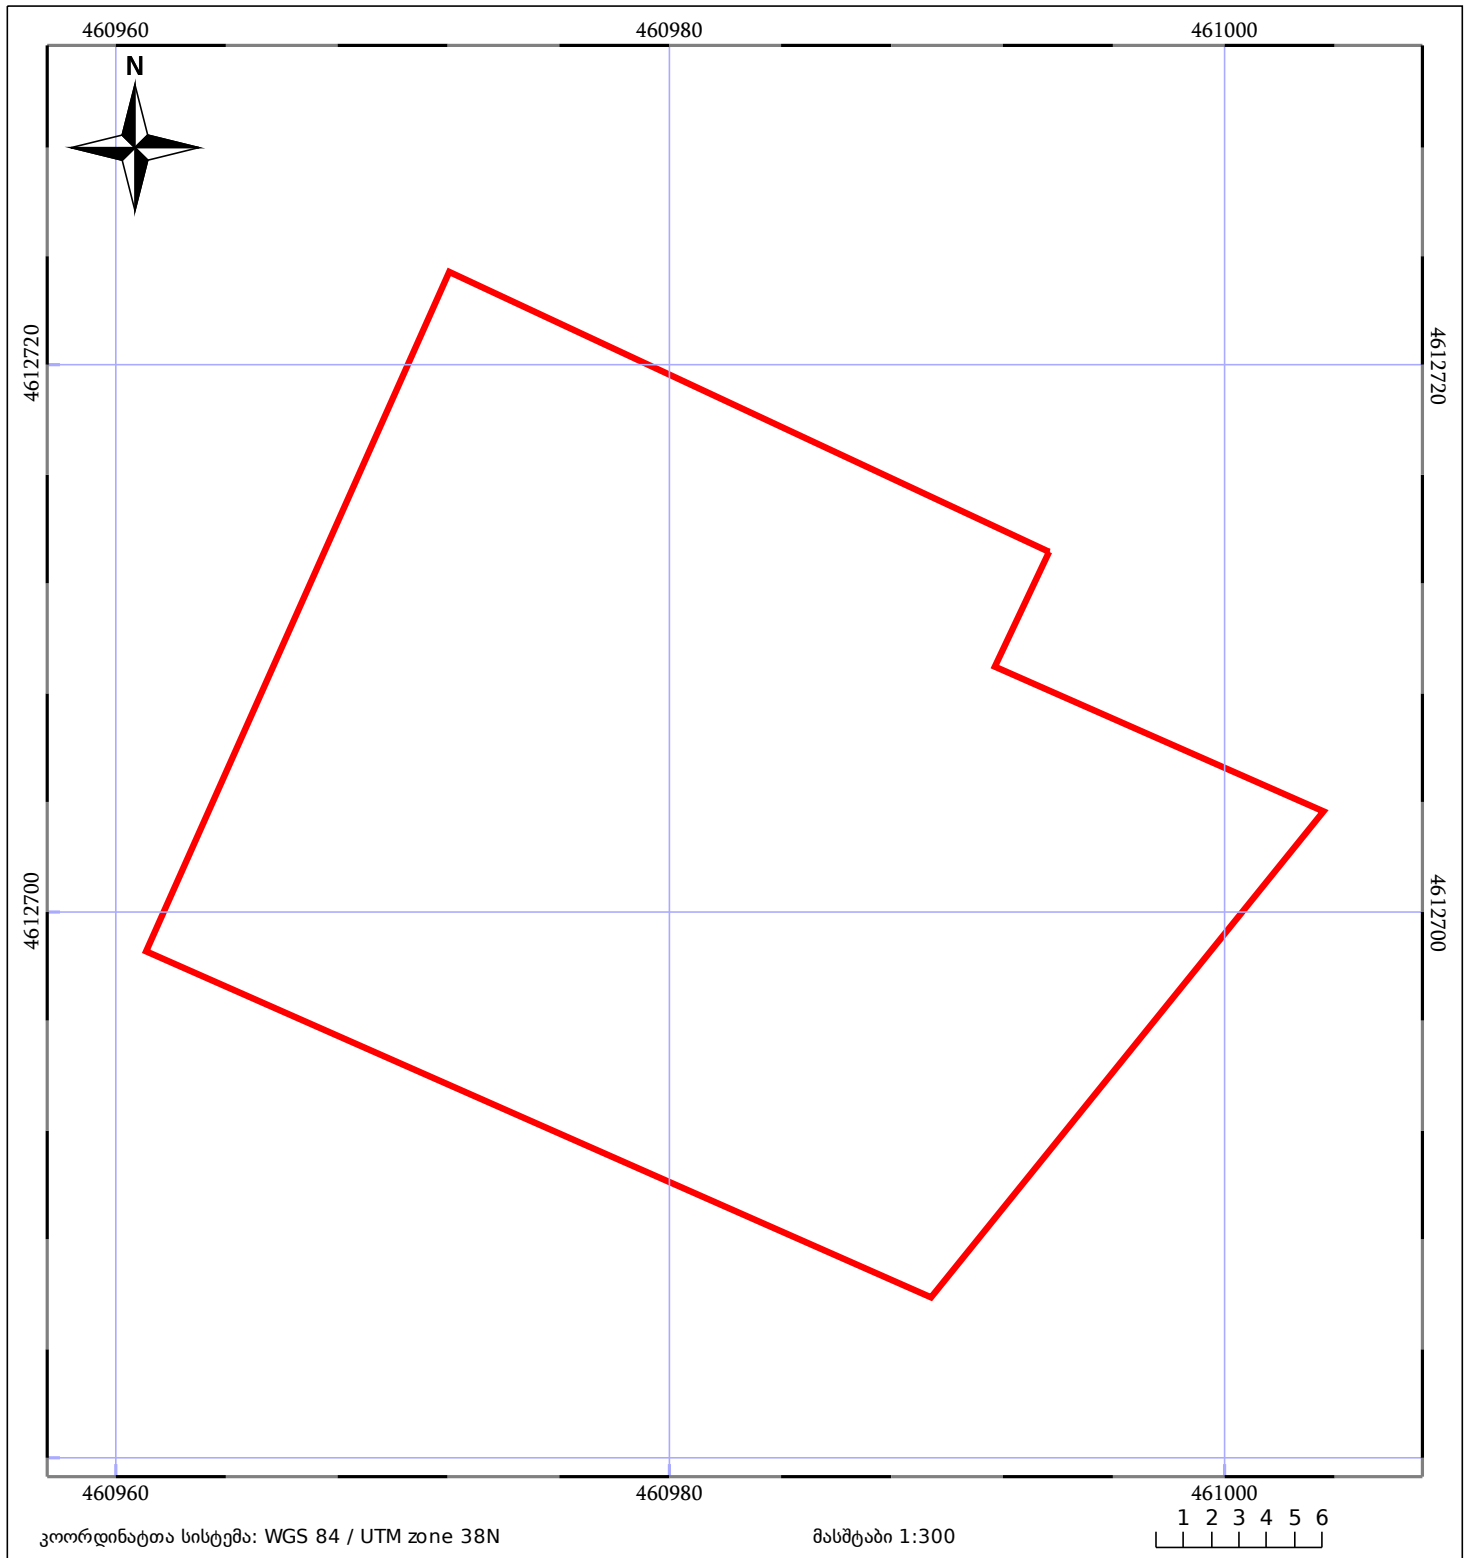


ნაკვეთის საკადასტრო საზღვარი




საზღვრივი ნაგებობა




ტყის ფონდი

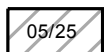

შენიშვნა/ნაგებობა

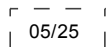

შენიშვნა/ნაგებობა

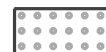

ვალდებულება