



საკადასტრო გეგმა

საჯარო რეესტრის ეროვნული
სააგენტო

საკადასტრო კოდი:

56.14.42.786

განცხადების ნომერი:

882024920307

მომზადების თარიღი:


27/01/2025

ნაკვეთის დანიშნულება:

სასოფლო-სამეურნეო(საკარმიდამო)

ფართობი:

1227 კვ.მ (WGS 84 / UTM zone 38N)

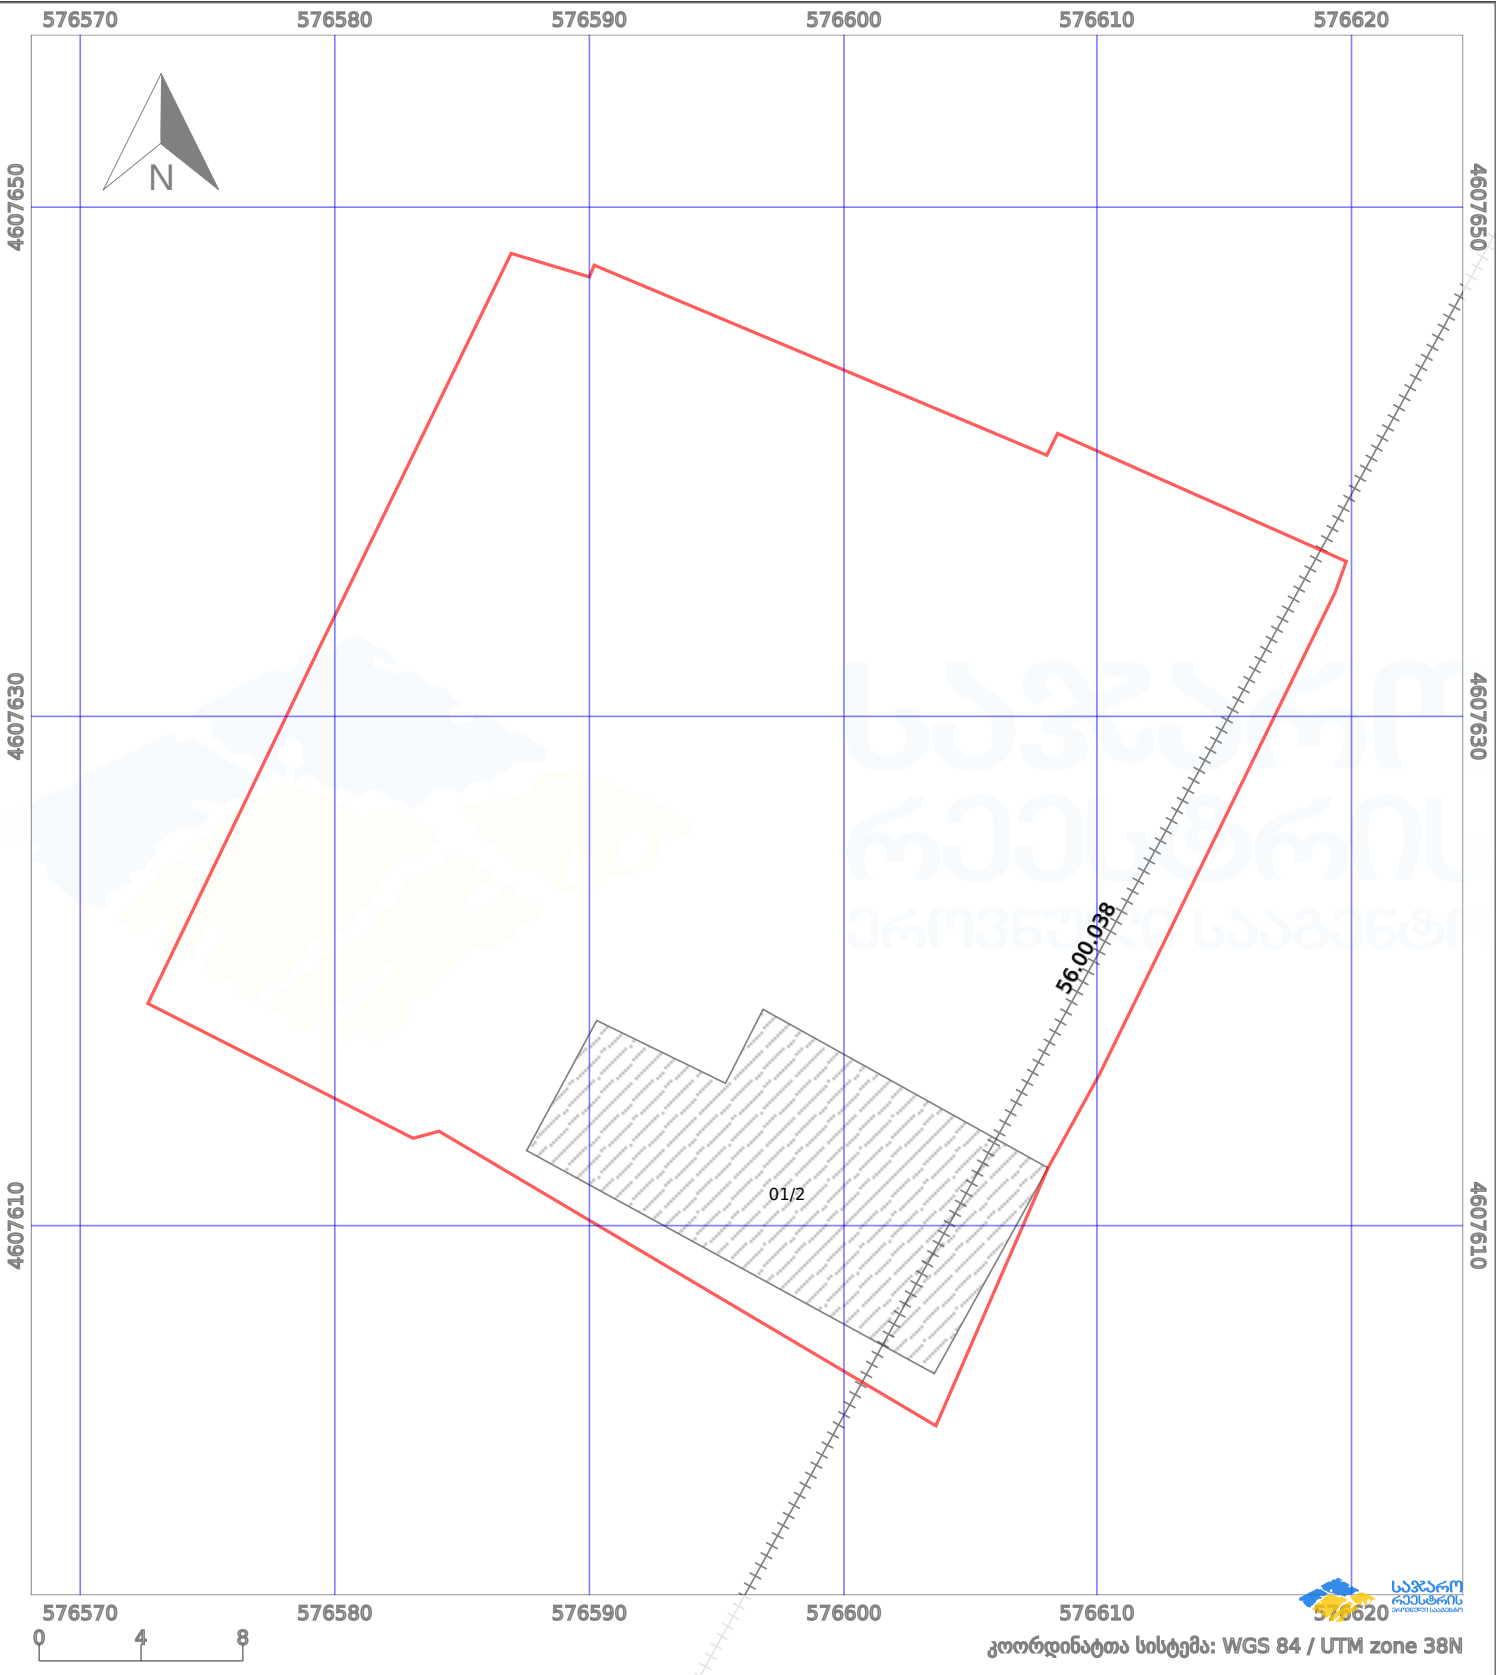

პირობითი აღნიშვნები:

	ნაკვეთის საზღვარი		მშენებარე ნაგებობა		02/4	აშენებული ნაგებობა		მიწისქვეშა ნაგებობა
	საზოგადოებრივი ნაგებობა		ტყის ფონდი			ვალდებულება		ქარსაფარი ბოლი