



საკადასტრო გეგმა

საჯარო რეესტრის ეროვნული
სააგენტო

საკადასტრო კოდი:

86.05.28.633

ნაკვეთის დანიშნულება:

სასოფლო-სამეურნეო

განცხადების ნომერი:


882021620569

ფართობი:

818 კვ.მ (WGS 84 / UTM zone 38N)

მომზადების თარიღი:

29/07/2021

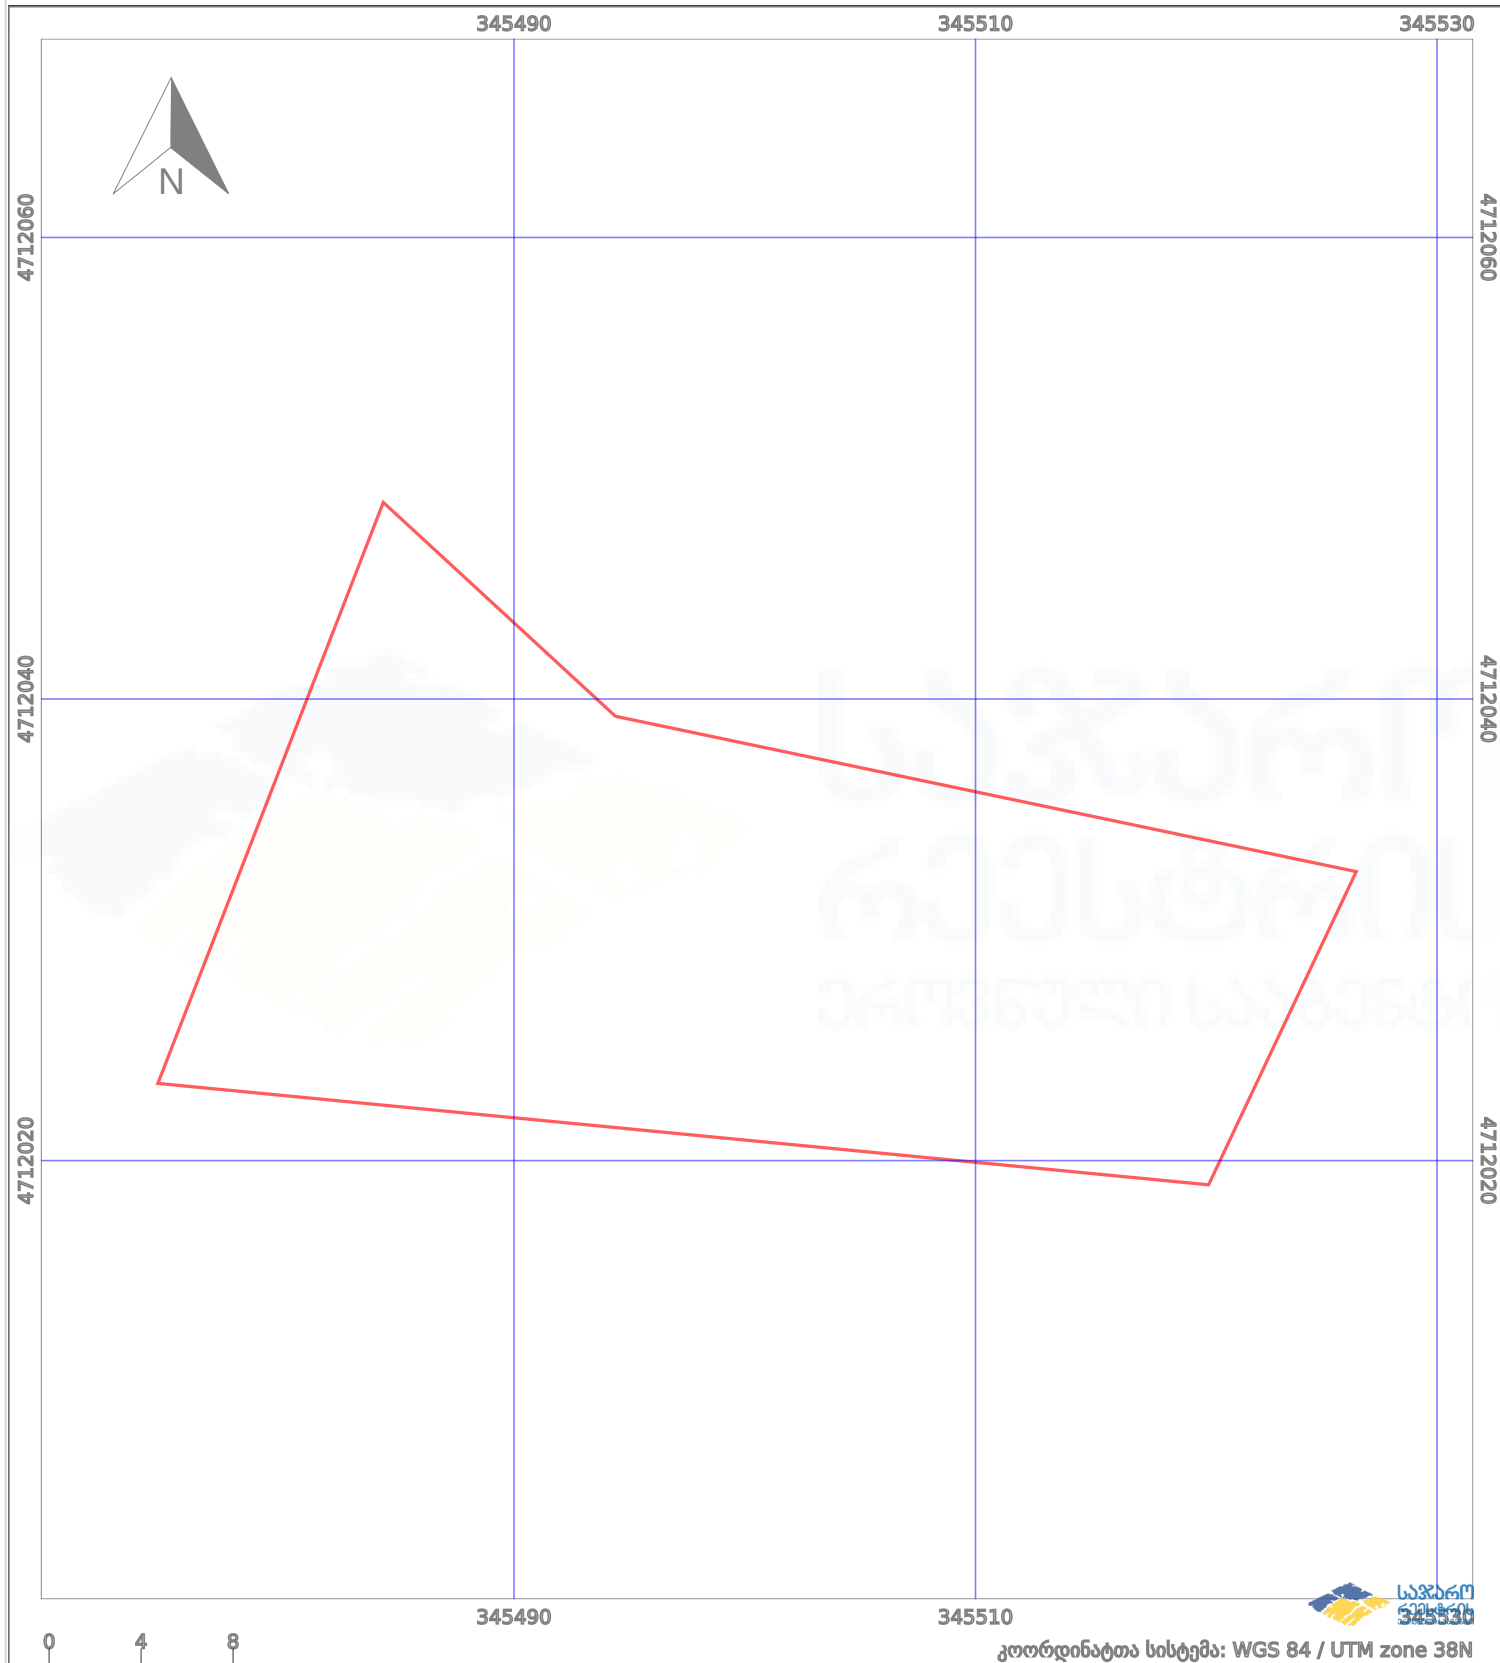

კოორდინატთა სისტემა: WGS 84 / UTM zone 38N

—

ნაკვეთის საზღვარი



პირობითი აღნიშვნები:

მშენებარე ნაგებობა



აშენებული ნაგებობა

++++

საზღვარი ნაგებობა



ტყის ფონდი



ვალდებულება