



საკადასტრო გეგმა

საჯარო რეესტრის ეროვნული სააგენტო

საკადასტრო კოდი:

71.51.12.283

ნაკვეთის დანიშნულება:

სასოფლო-სამეურნეო(საკარმიდამო)

განცხადების ნომერი:


882021795783

ფართობი:

500 კვ.მ (WGS 84 / UTM zone 38N)

მომზადების თარიღი:

23/09/2021

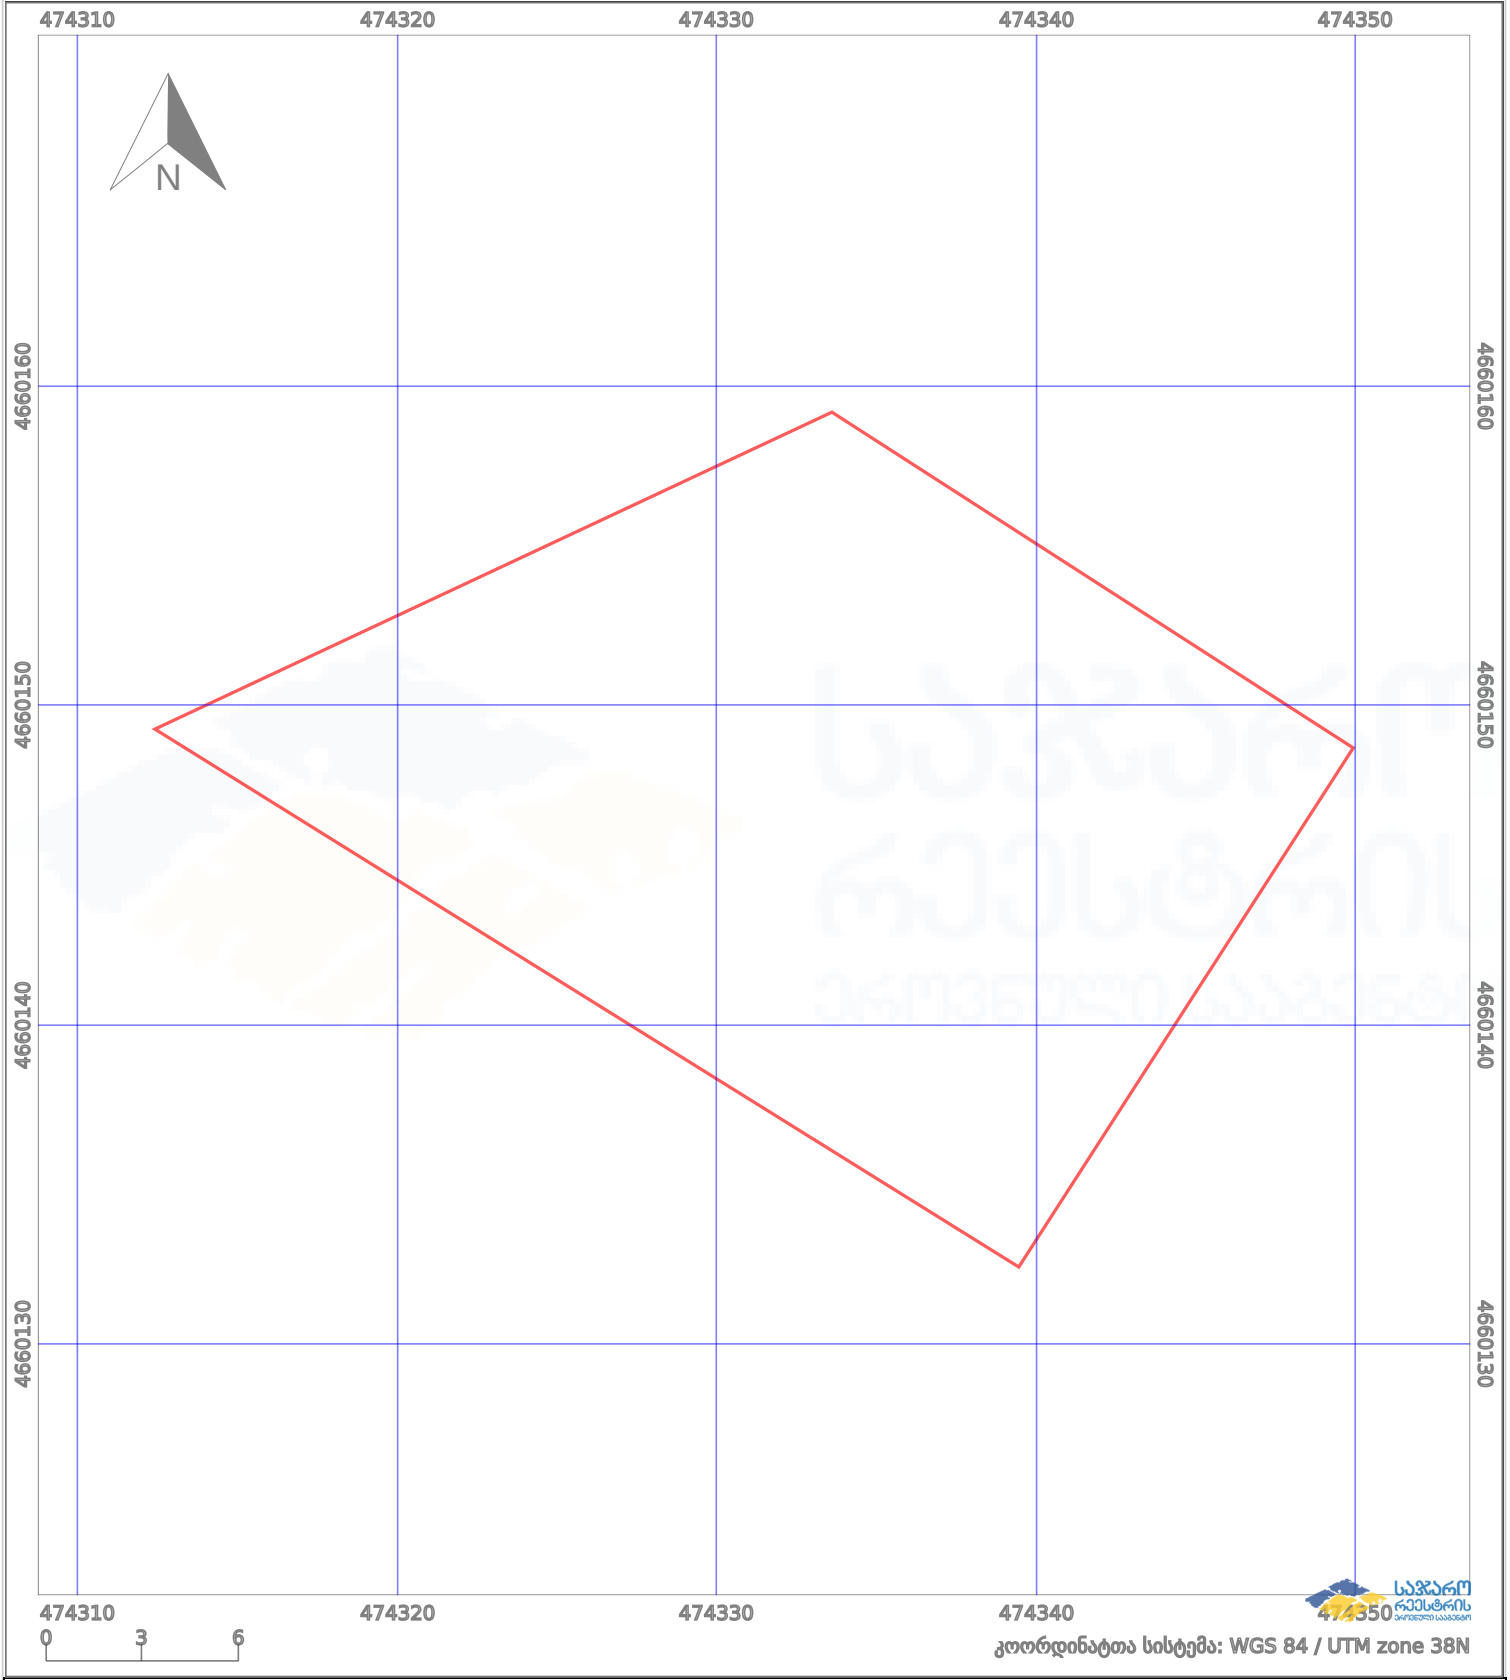

| | | | | | |
|--|-------------------|--|----------------------|--|--------------------|
| | ნაკვეთის საზღვარი | | პირობითი აღნიშვნები: | | აშენებული ნაგებობა |
| | საზღვარი ნაგებობა | | მშენებარე ნაგებობა | | ვალდებულება |
| | | | ტყის ფონდი | | |