


მიწის ნაკვეთის საკადასტრო კოდი: 720915304
 განცხადების რეგისტრაციის ნომერი: 882025628282
 მიწის ნაკვეთის ფართობი: 1618 კვ.მ.
 დანიშნულება: 13.06.25
 მომზადების თარიღი:

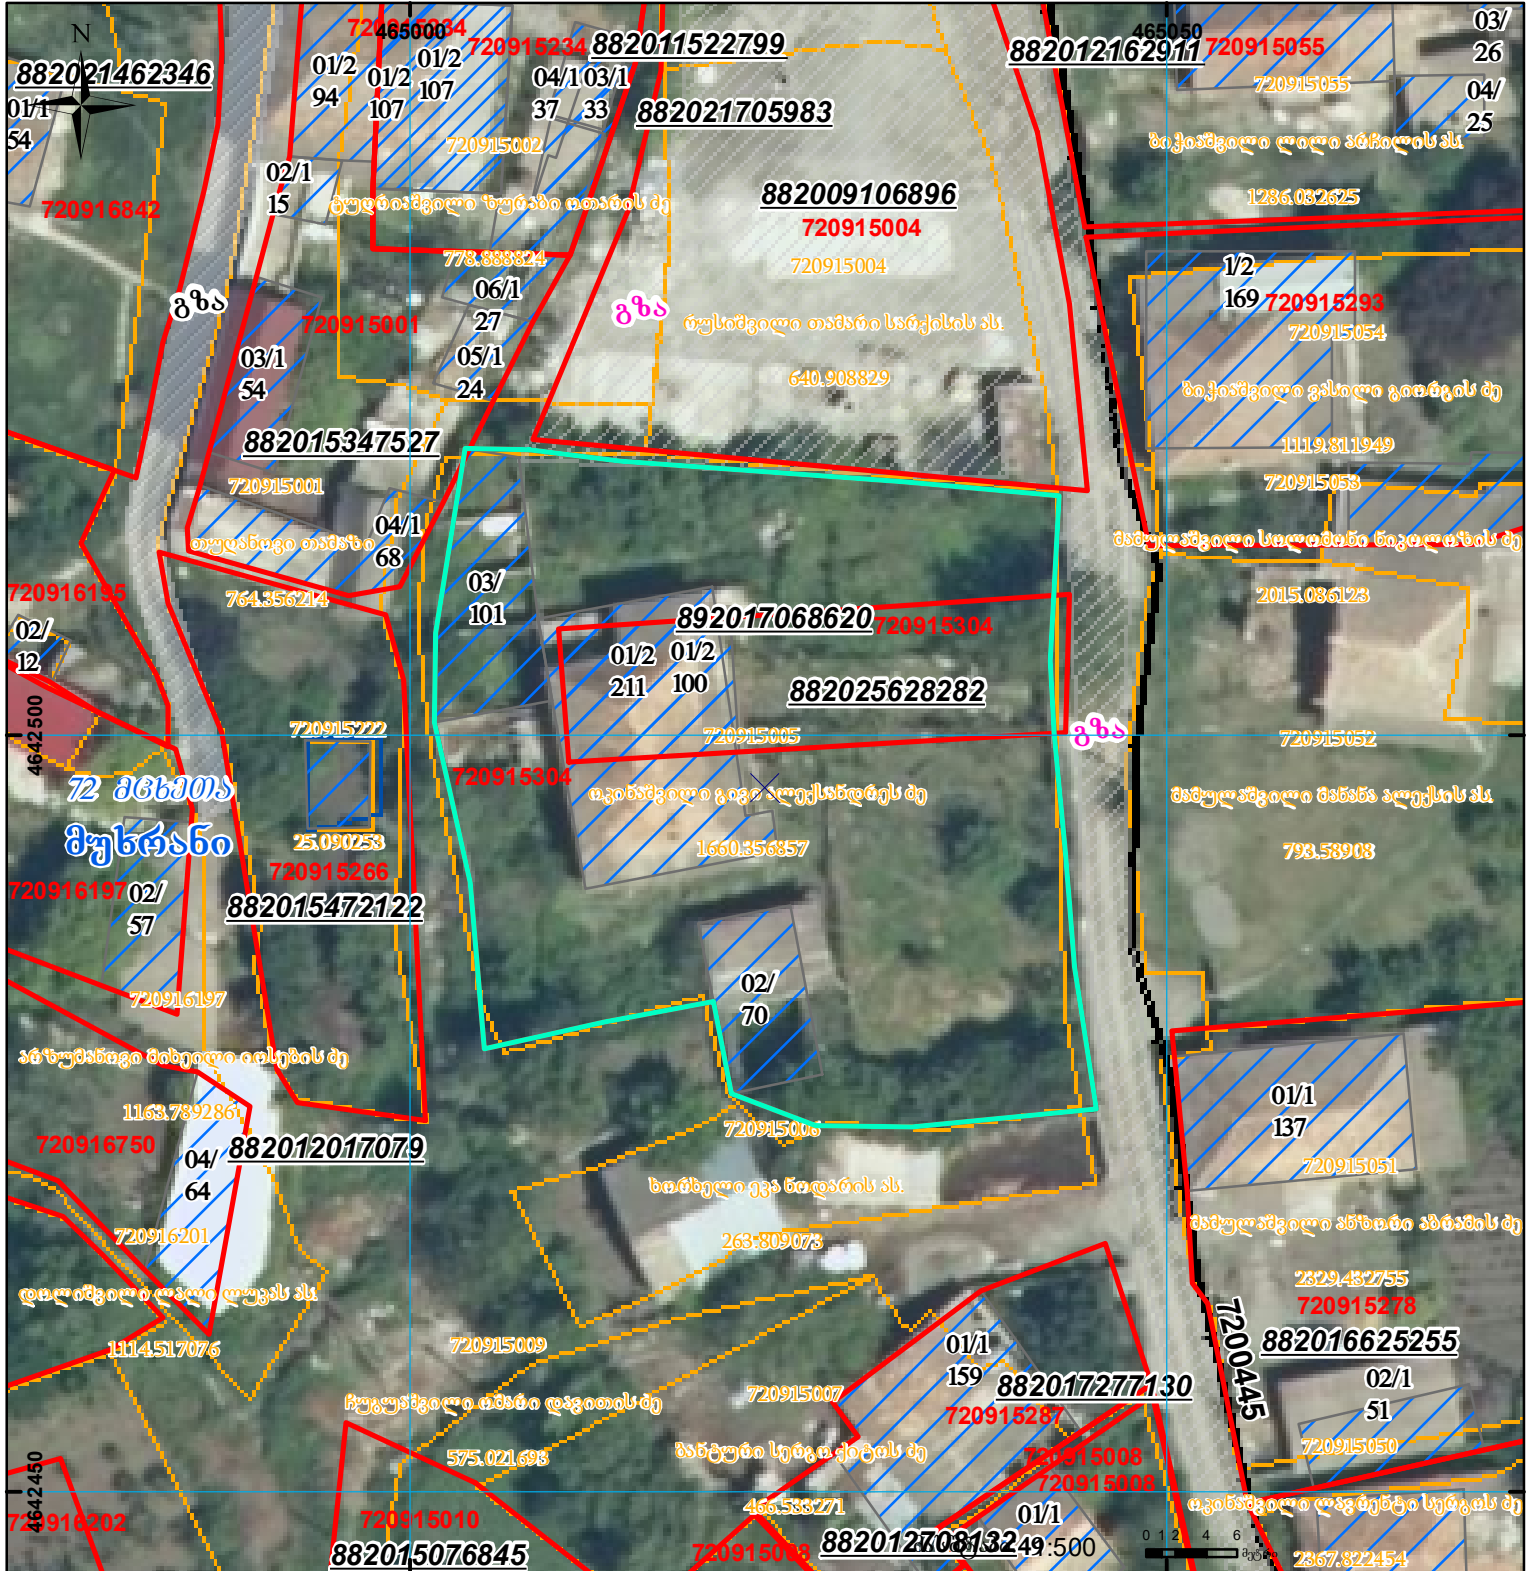

	შენიშნული ნაკვეთი, პირობითი ნომერი/სართულიანობა		ვალდებულება		სარეგისტრაციოდ წარმოდგენილი ნაკვეთი
	მიწის ნაკვეთის საკადასტრო საზღვარი		შუენებარე ნაკვეთი		სახობრივი ნაკვეთი

UTM (საერთაშორისო) სისტემის კოორდ.