




საკადასტრო გეგმა

საქართველოს რეესტრის ეროვნული
სააგენტო

საკადასტრო კოდი: **72.07.02.677**
განცხადების ნომერი: **882024083988**
მომზადების თარიღი: **26/01/2024**

ნაკვეთის დანიშნულება: **სასოფლო-სამეურნეო**
ფართობი: **300 კვ.მ (WGS 84 / UTM zone 38N)**

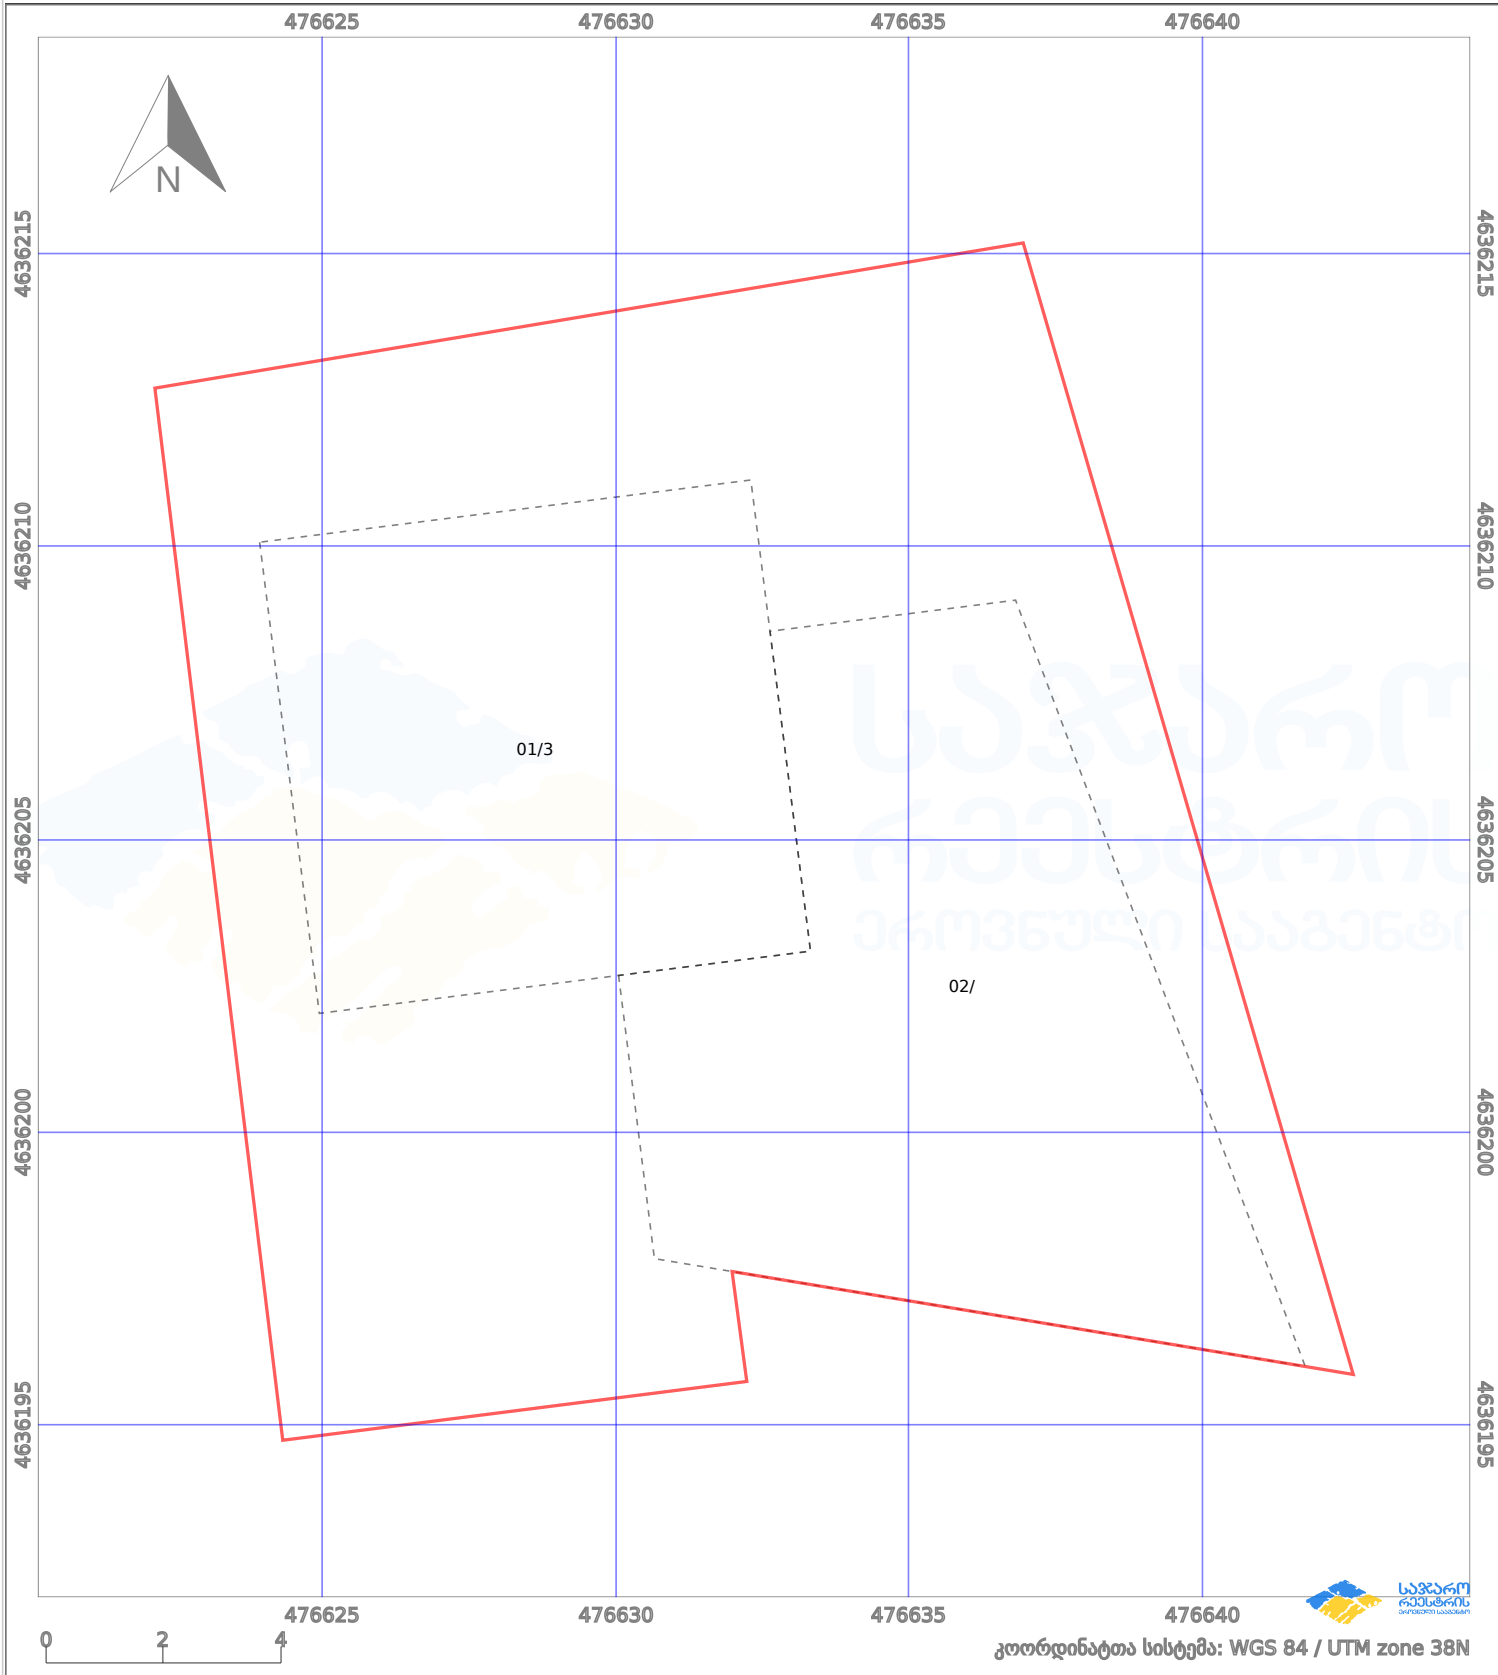

პირობითი აღნიშვნები:					
	ნაკვეთის საზღვარი		მშენებარე ნაგებობა		აშენებული ნაგებობა
	სამოზრდივი ნაგებობა		ტყის ფონდი		ვალდებულება
					ქარსაფარი ზოლი