


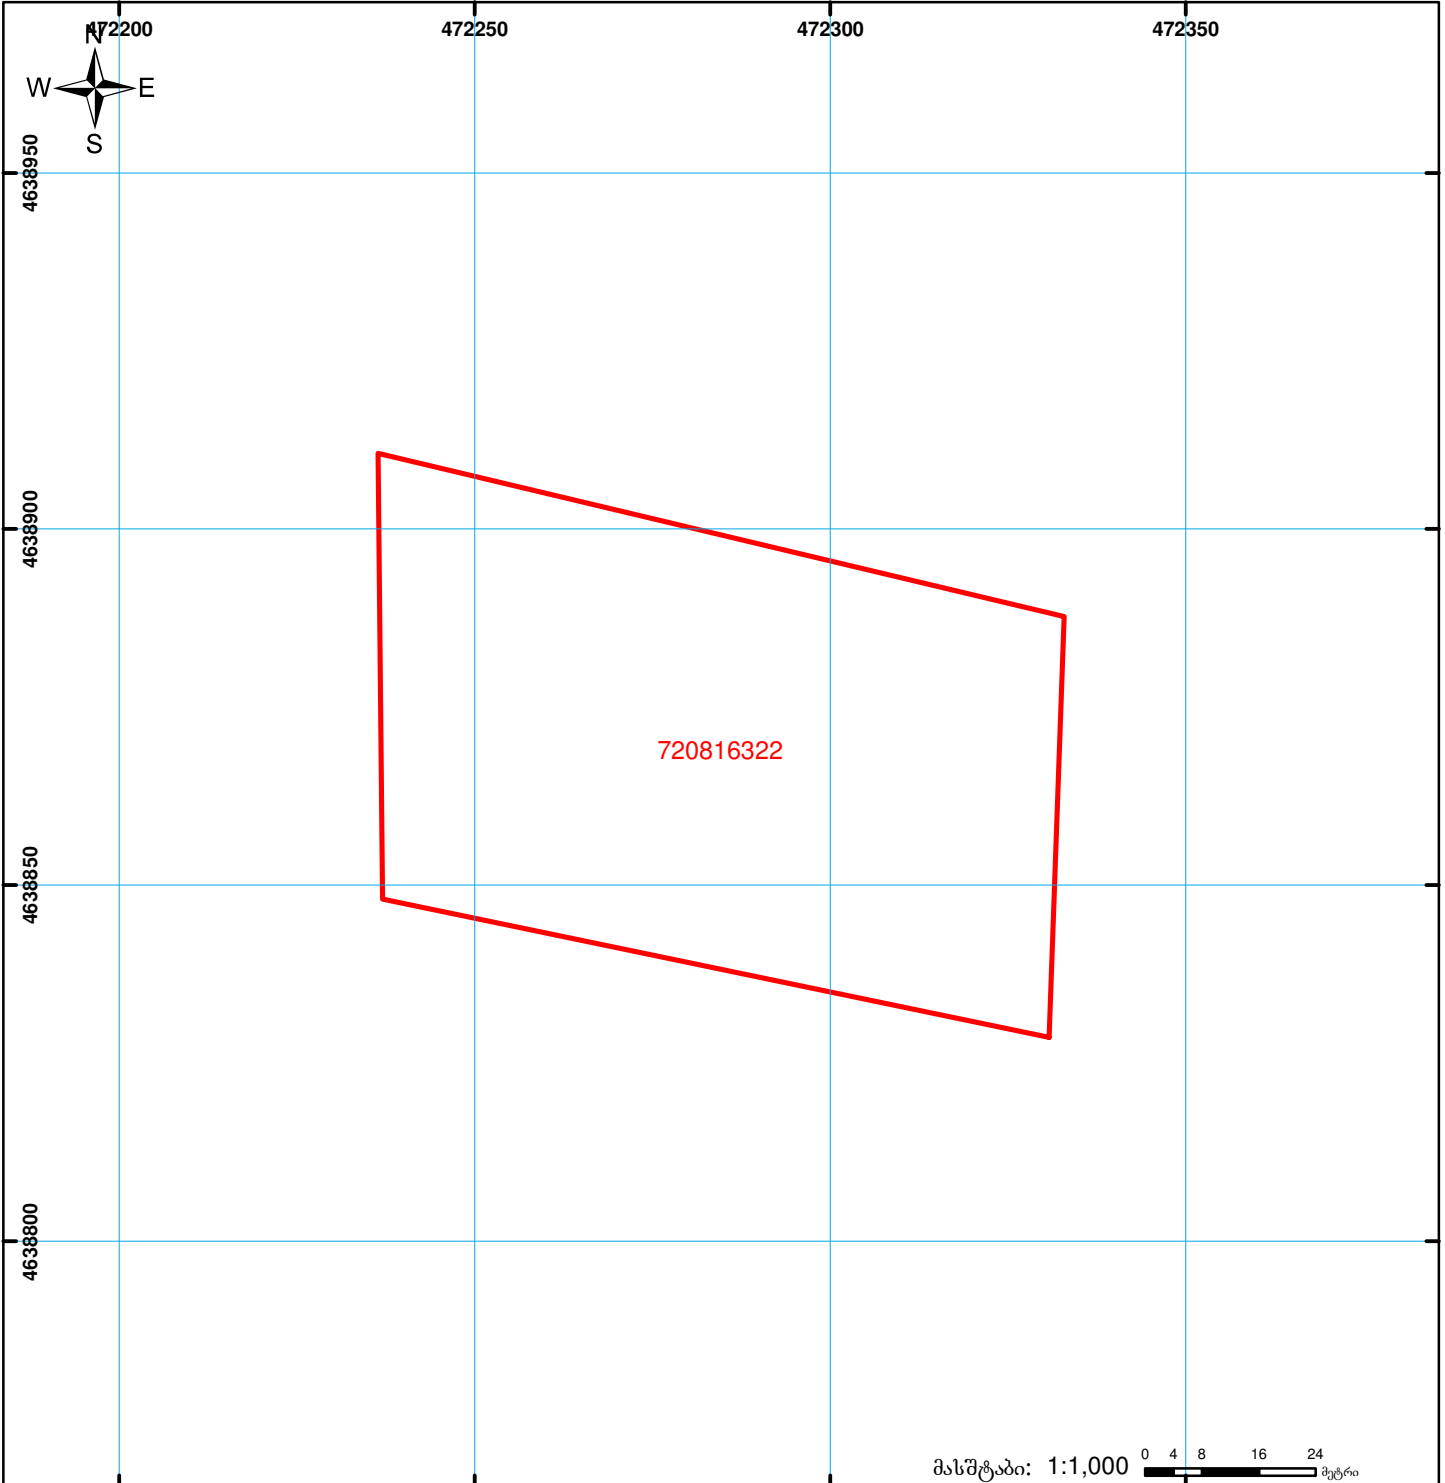

საქართველოს იუსტიციის სამინისტრო
საჯარო რეგისტრის ეროვნული სააგენტო

საკადასტრო გეგმა

მიწის ნაკვეთის საკადასტრო კოდი: 72 08 16 322
ბანცხალების რეგისტრაციის ნომერი: 882015461845
მიწის ნაკვეთის ფართობი: 5800 კვ.მ.
დანომუშავება: სასოფლო-სამეურნეო
კატეგორია:
მომზადების თარიღი: 18.08.15



	შენიშვნა-ნაგებობა, პირობითი ნომერი/სართულიანობა		ვადდება		ხაზობრივი ნაგებობა
	მიწის ნაკვეთის საკადასტრო საზღვარი		მშენებარე ნაგებობა		სახელმწიფო ტყის ფონდი

UTM (საერთაშორისო) სისტემის კოორდ.