


ძალადის ვერსიაში არ არის აბეზმითი აზომითი ნახაზი წარმოდგენილი

მიწის ნაკვეთის საკადასტრო კოდი: 73 05 36 342
 განცხადების რეგისტრაციის ნომერი: 882020087353
 მიწის ნაკვეთის ფართობი: 1200 კვ.მ.
 დანიშნულება:
 მომზადების თარიღი: 05.02.20

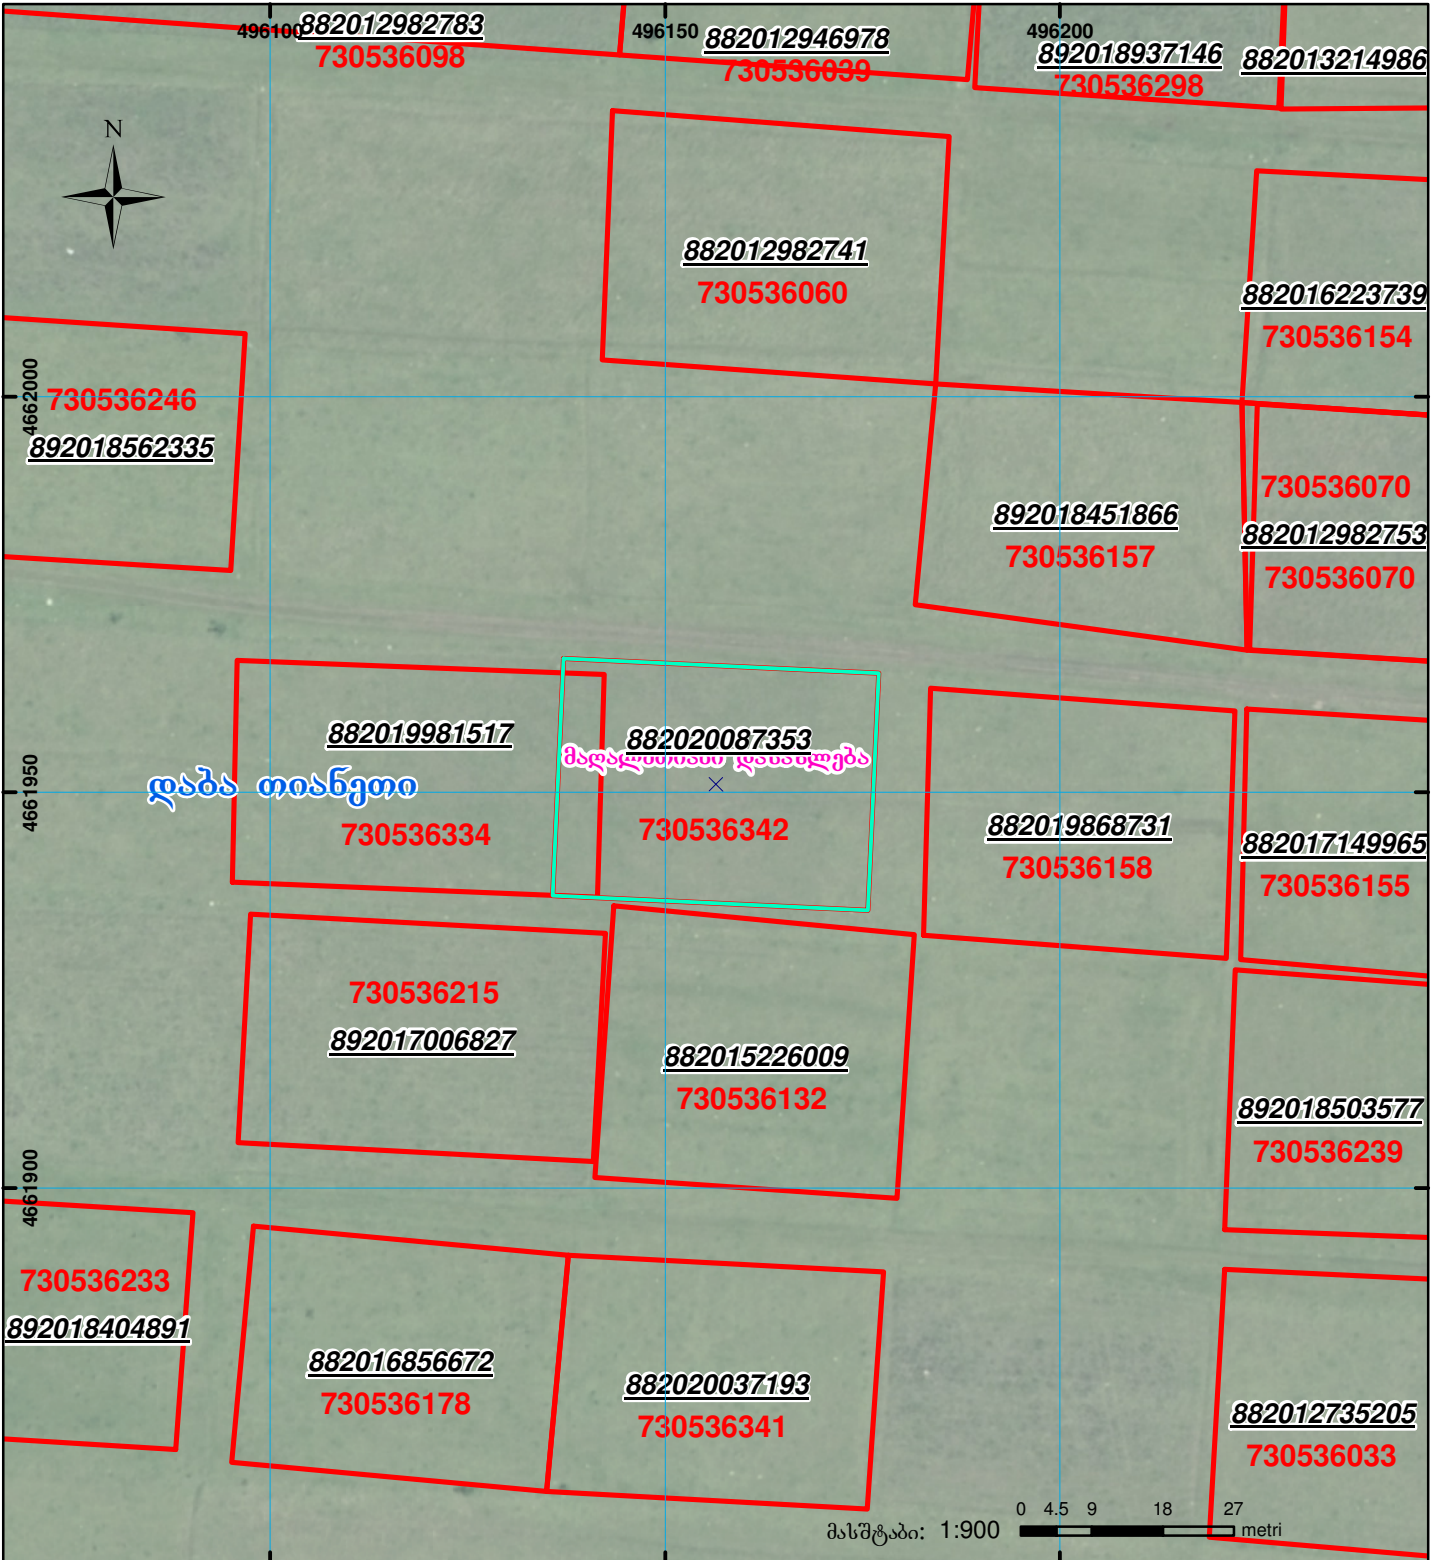

დაბა თიანეთი

მდგალისთვის დაინიშნება

	შენიშნა-ნაგებობა, პირობითი ნომერი/სართულიანობა		ვალდებულება		საზოპრივი ნაგებობა
	მიწის ნაკვეთის საკადასტრო საზღვარი		მშენებარე ნაგებობა		

UTM (საერთაშორისო) სისტემის კოორდ.