


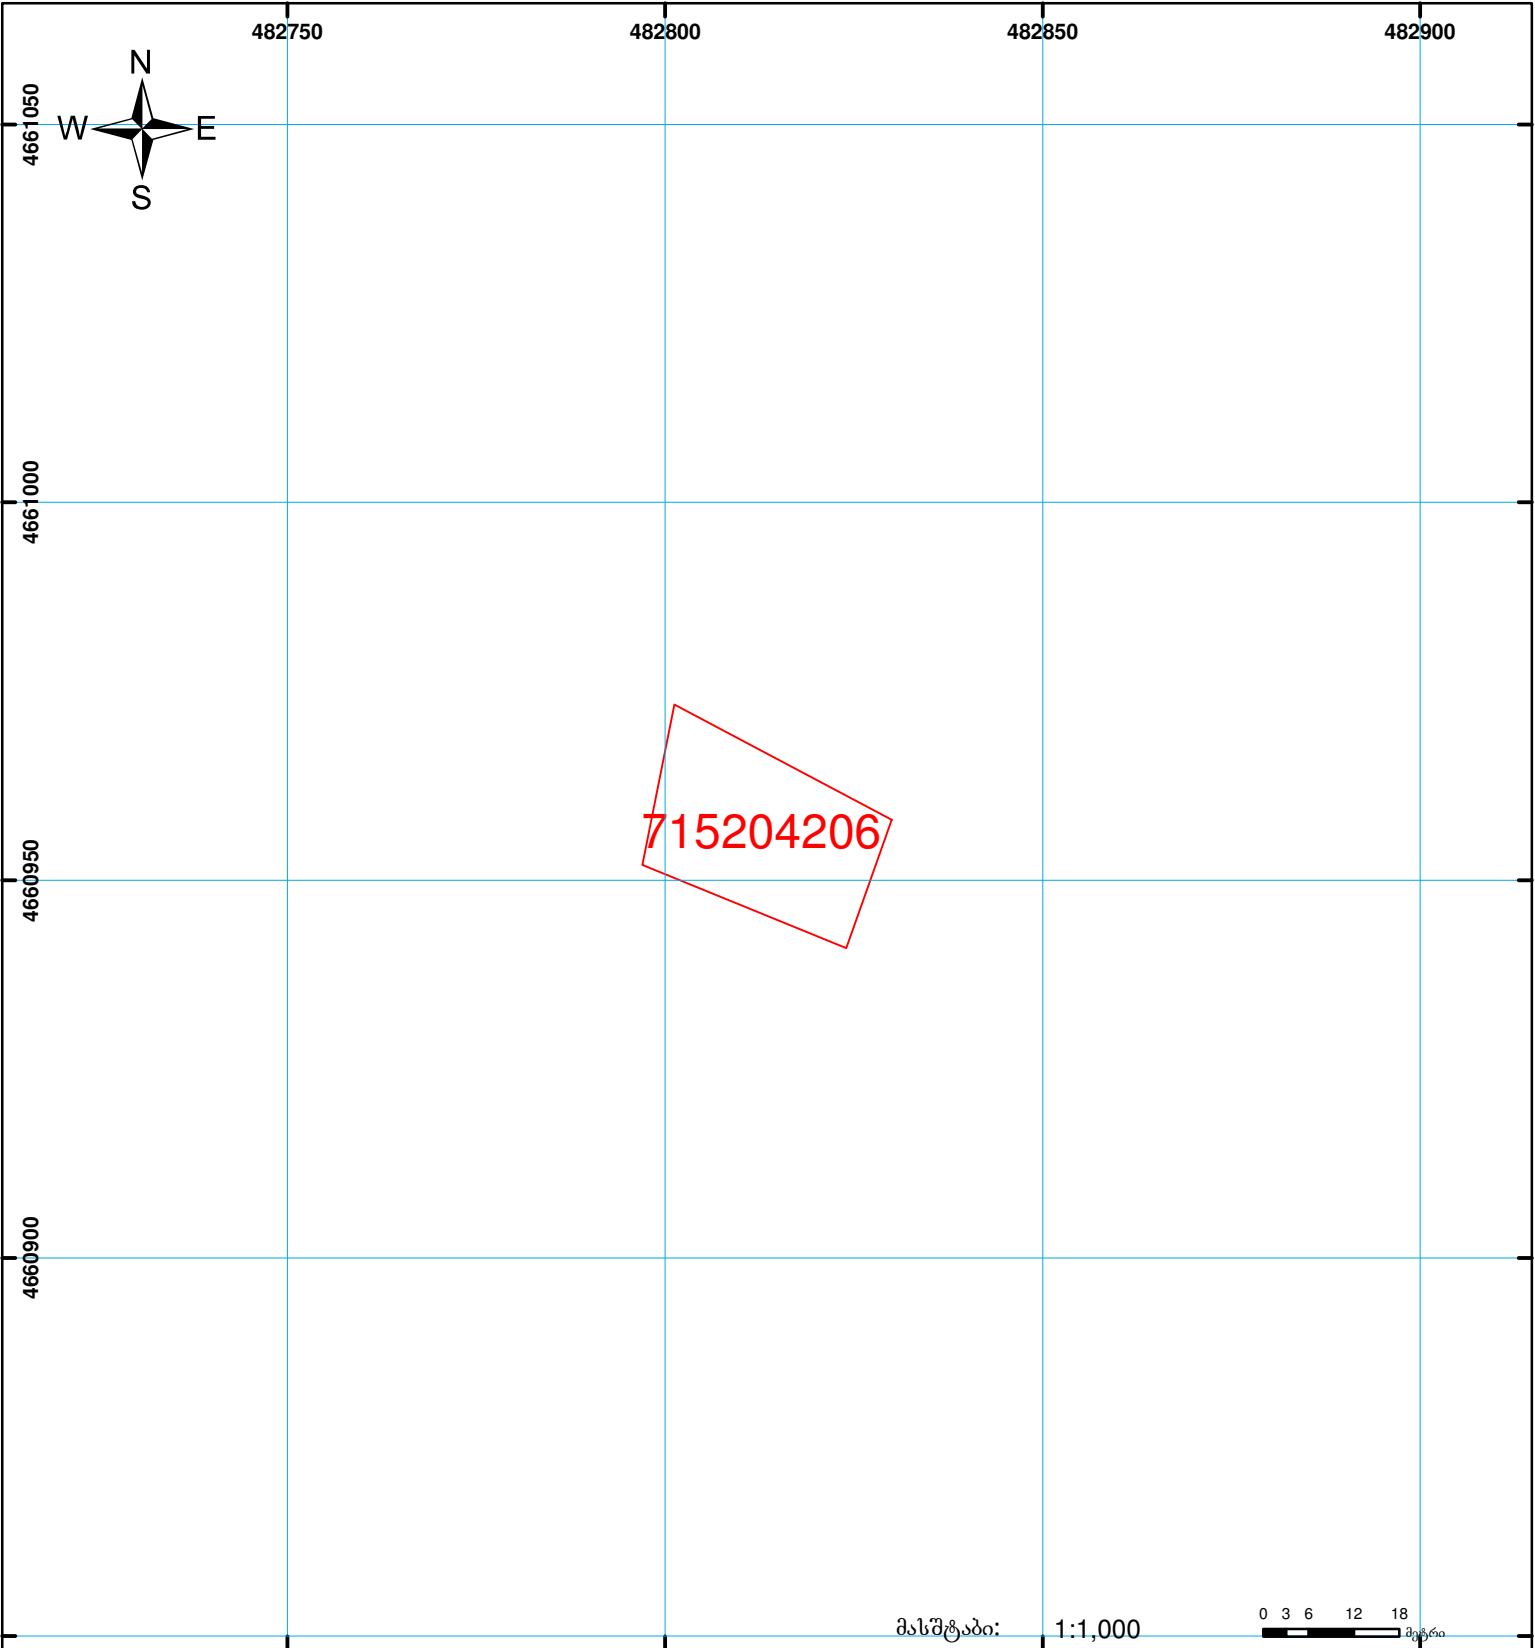

**საჯარო რეესტრის ეროვნული სააგენტოს
დუშეთის სარეგისტრაციო სამსახური
საკადასტრო გეგმა**

მიწის ნაკვეთის საკადასტრო კოდი: 71 52 04 206
 განცხადების რეგისტრაციის ნომერი: 882009083767
 მიწის ნაკვეთის ფართობი: 600 კვ.მ.
 დანიშნულება: სასოფლო-სამეურნეო
 კატეგორია:
 მომზადების თარიღი: 25.03.09



	შენიშვნა-ნაგებობა, პირობითი ნომერი/სართულიანობა		ვადკებულება		საზობრივი ნაგებობა
	მიწის ნაკვეთის საკადასტრო საზღვარი		მშენებარე ნაგებობა		

UTM (საერთაშორისო) სისტემის კოორდ. 00'0 0.00