



# საკადასტრო გეგმა

საქართველოს რეესტრის ეროვნული სააგენტო

საკადასტრო კოდი: **01.12.02.014.011**

ნაკვეთის დანიშნულება:

**არასასოფლო-სამეურნეო**

განცხადების ნომერი: **892024310299**


ფართობი:

**882 კვ.მ (WGS 84 / UTM zone 38N)**

მომზადების თარიღი: **02/09/2024**

ვალდებულების ფართობი:

**137 კვ.მ (WGS 84 / UTM zone 38N)**

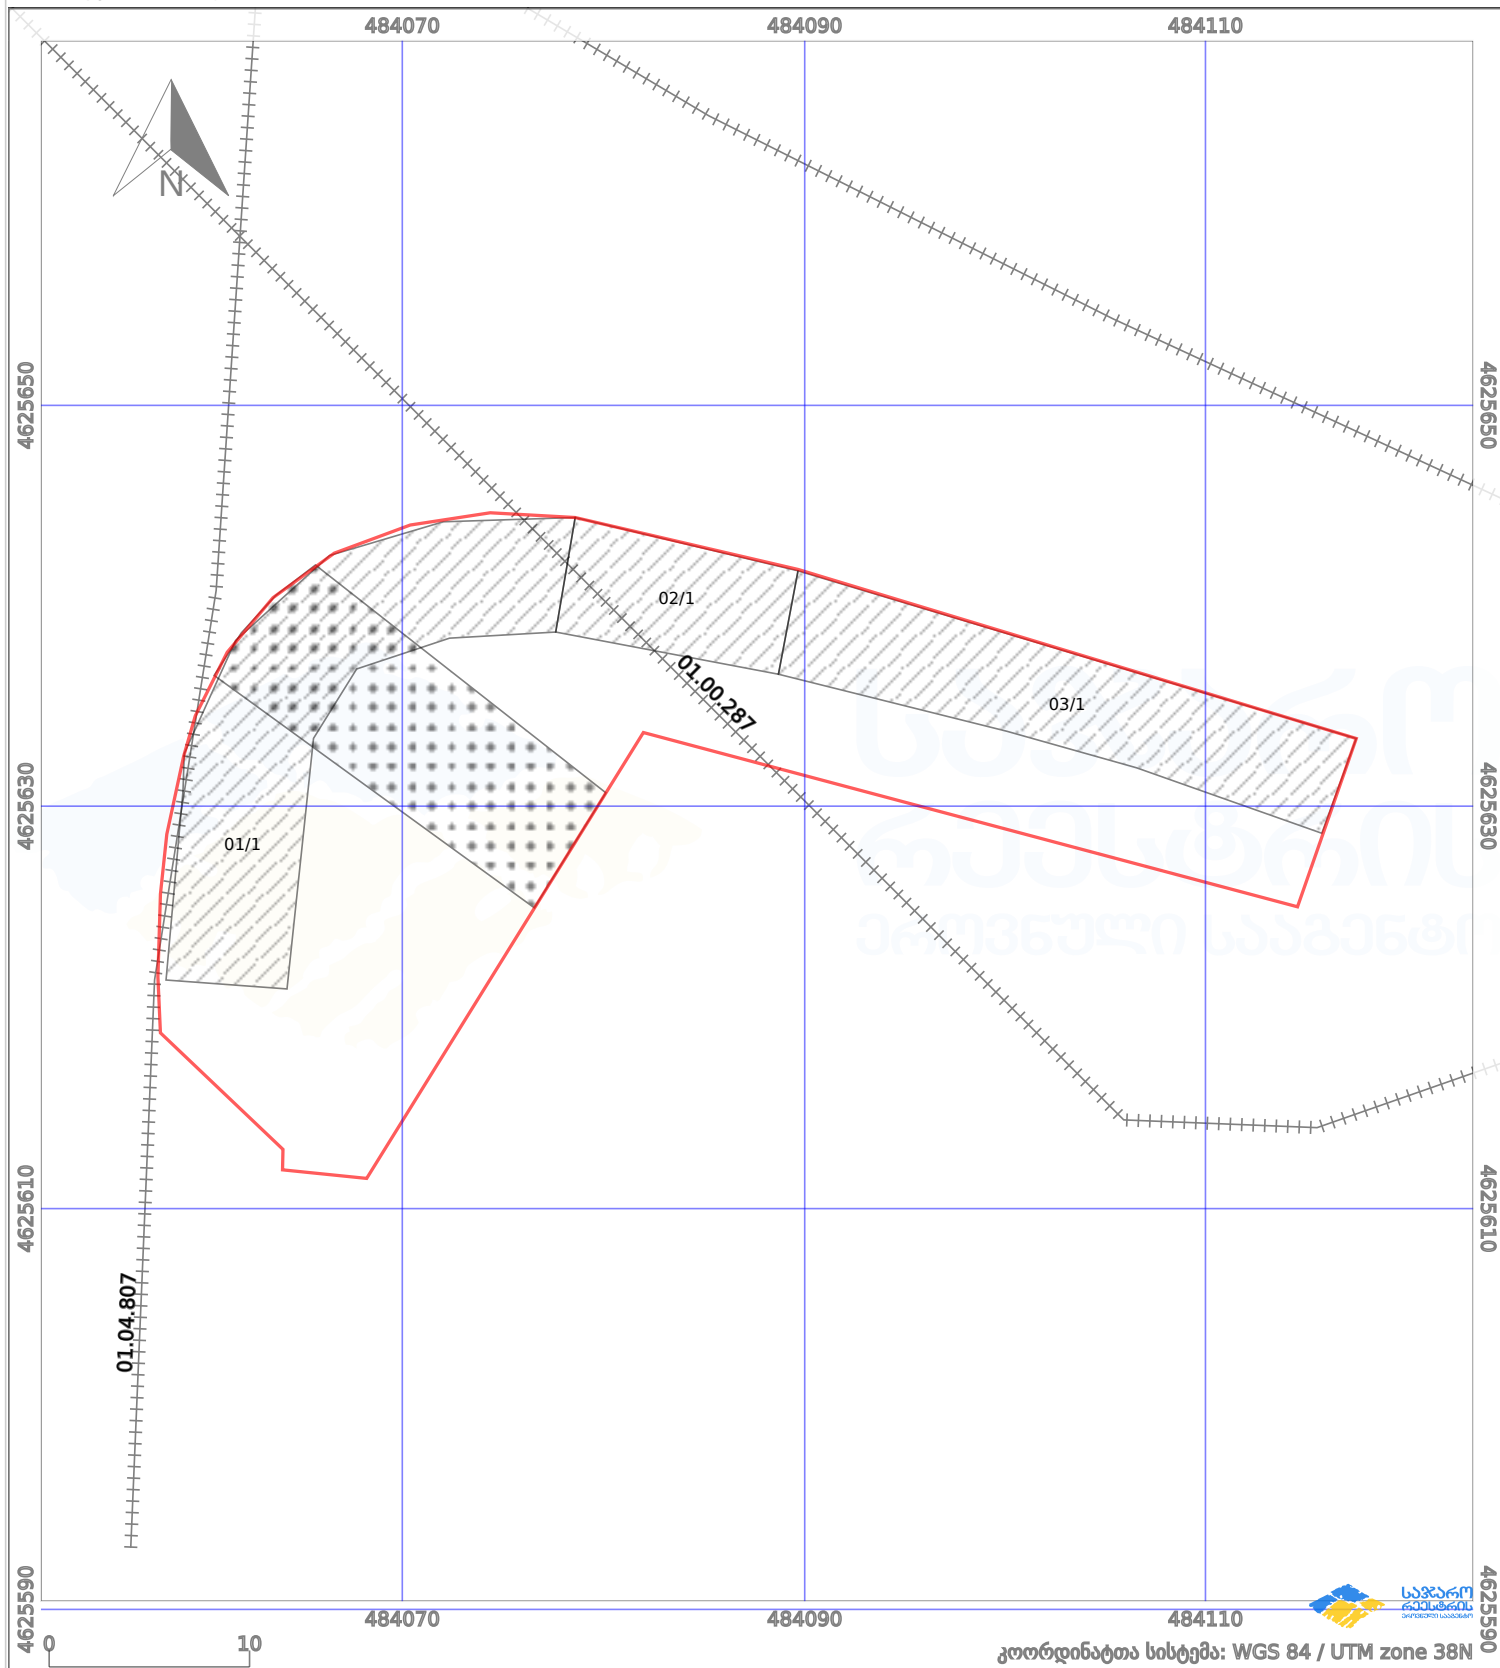

პირობითი აღნიშვნები:

	ნაკვეთის საზღვარი		მშენებარე ნაგებობა		02/4	ამენებული ნაგებობა		მინისქვეშა ნაგებობა
	საზღვარი ნაგებობა		ტყის ფონდი			ვალდებულება		ქარსაფარი ბოლი