



# საკადასტრო გეგმა

საჯარო რეგისტრის ეროვნული სააგენტო

საკადასტრო კოდი:

04.02.09.564

ნაკვეთის დანიშნულება:

არასასოფლო საშენი

განცხადების ნომერი:


882025761950

ფართობი:

60047 კვ.მ (WGS 84 / UTM zone 38N)  
60010 კვ.მ (WGS 84 / UTM zone 37N)

მომზადების თარიღი:

11/07/2025

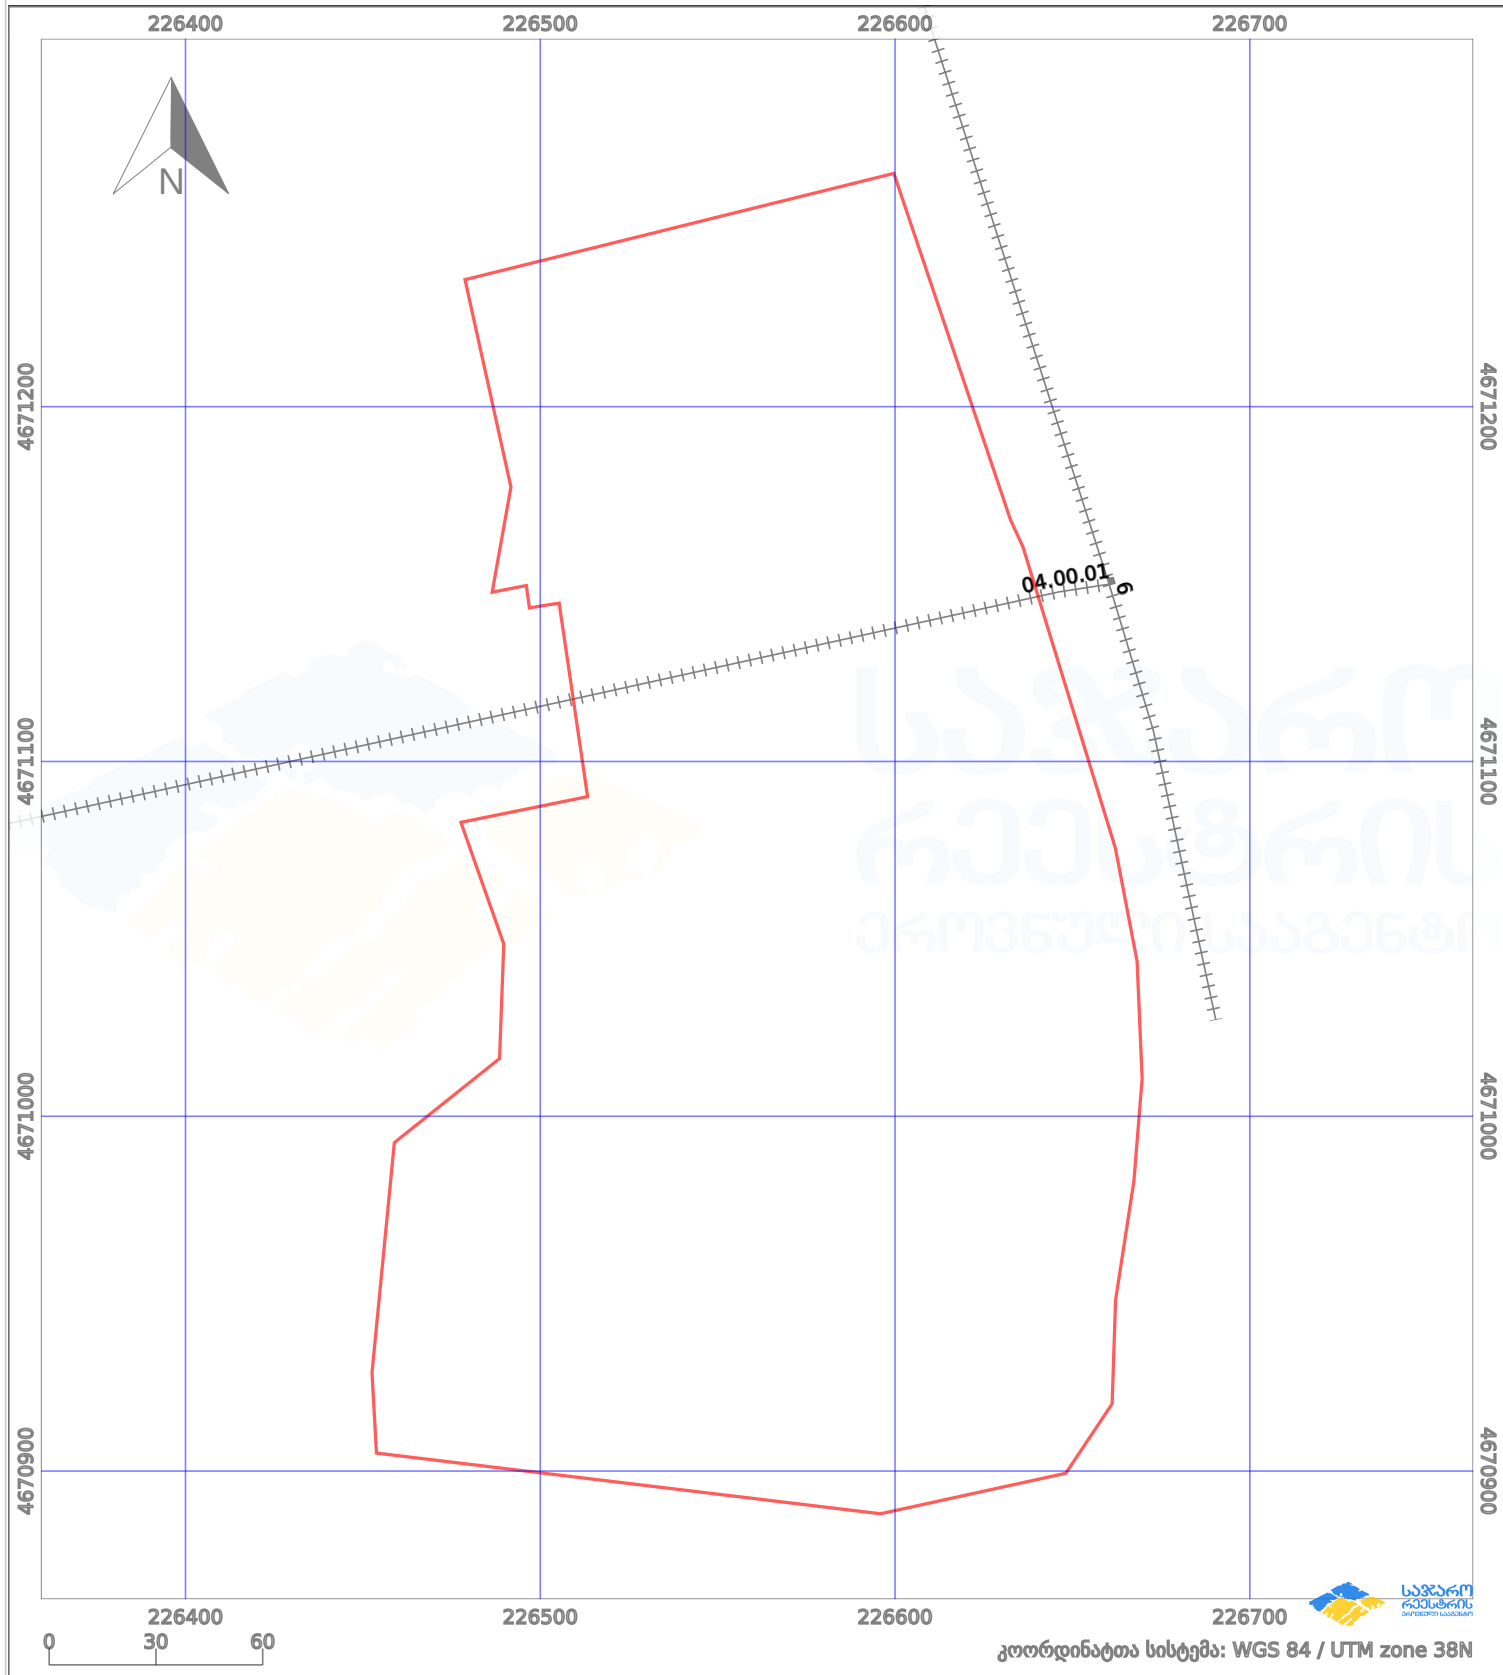

პირობითი აღნიშვნები:

- |  |                         |  |                    |  |                    |  |                     |
|--|-------------------------|--|--------------------|--|--------------------|--|---------------------|
|  | ნაკვეთის საზღვარი       |  | მშენებარე ნაგებობა |  | აშენებული ნაგებობა |  | მინისქვეშა ნაგებობა |
|  | საზოგადოებრივი ნაგებობა |  | ტყის ფონდი         |  | ვალდებულება        |  | ქარსაფარი ბოლი      |