


ორთოფოტოს მიხედვით ნაკვეთი სავარაუდოდ კვეთს ბზას

მიწის ნაკვეთის საკადასტრო კოდი: 71 64 88 447
 განცხადების რეგისტრაციის ნომერი: 882020103209
 მიწის ნაკვეთის ფართობი: 4008 კვ.მ.
 დანიშნულება: 14.02.20
 მცემხადების თარიღი:

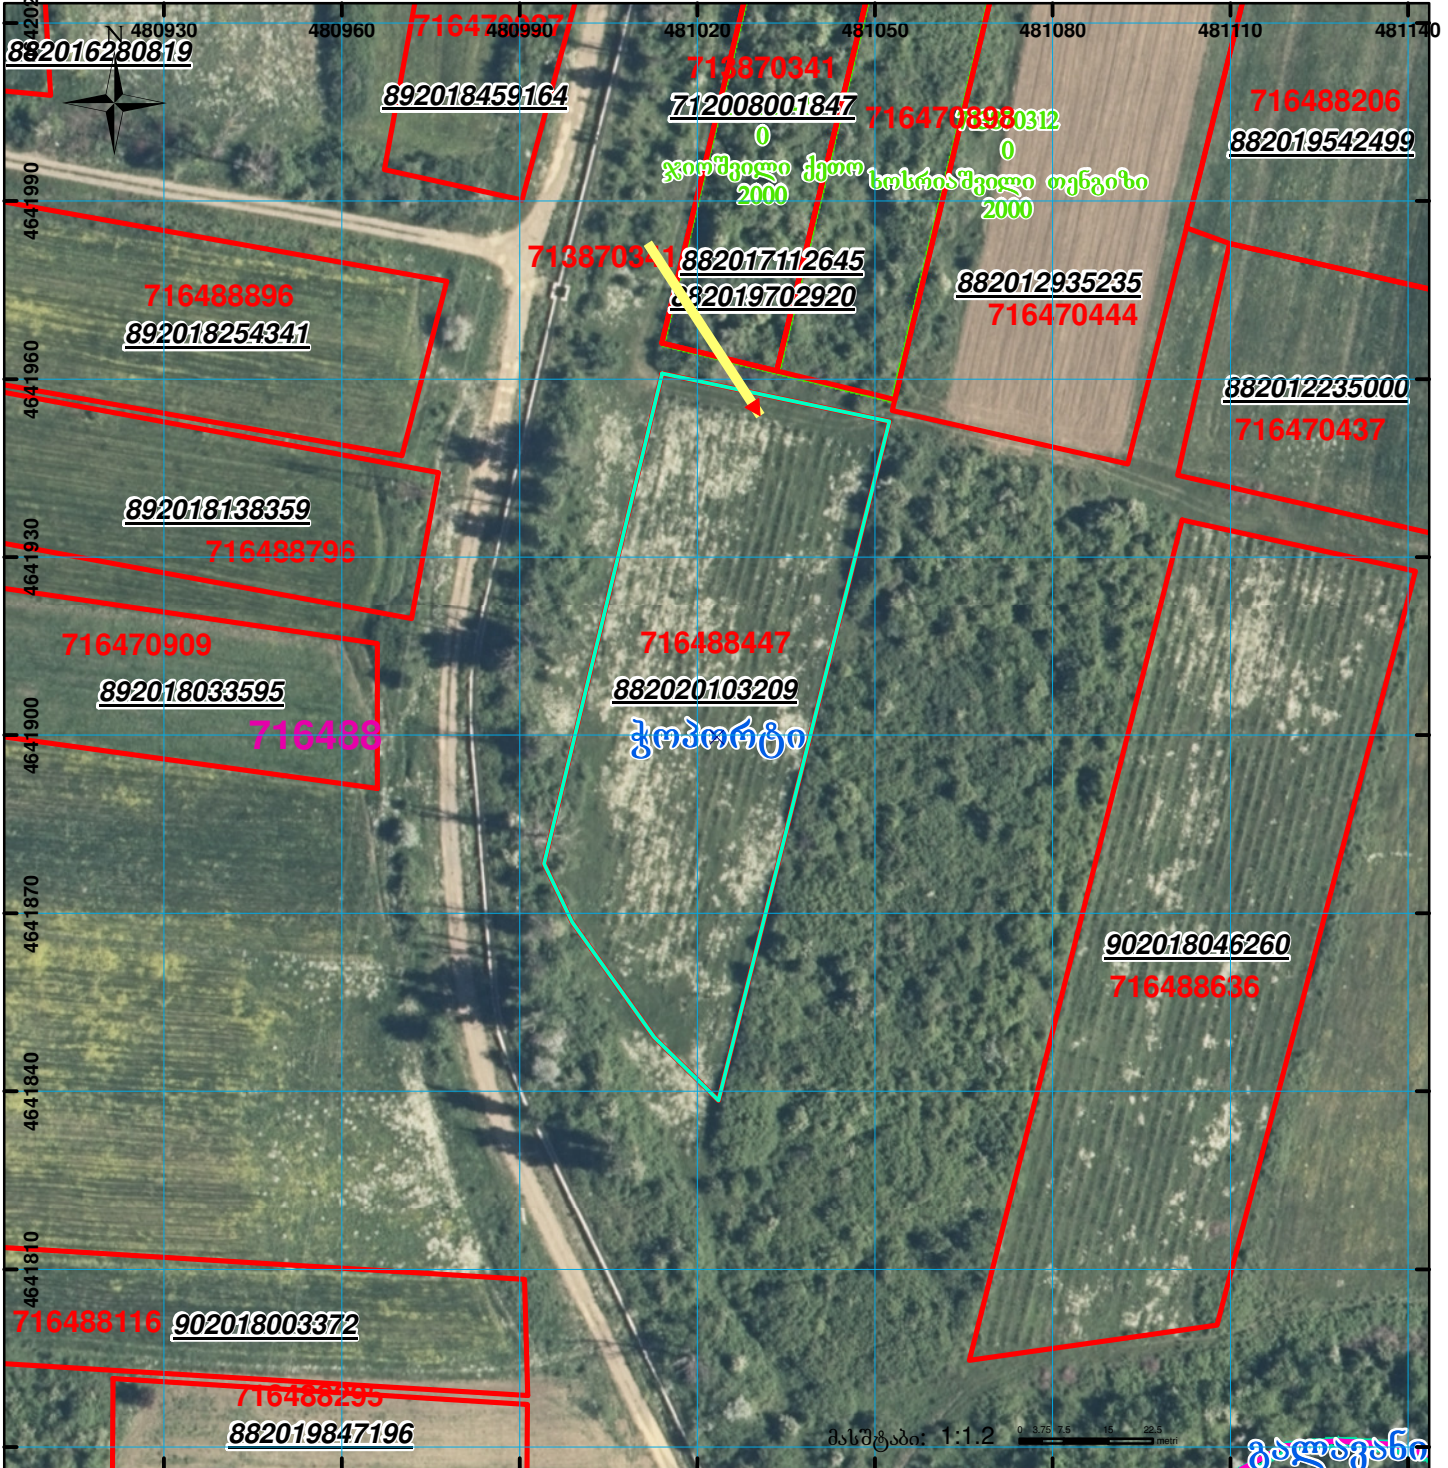

	შენიშნა-ნაგებობა, პირობითი ნომერი/სართულიანობა		ვალდებულება		სარეგისტრაციოდ წარმოდგენილი ნაკვეთი
	მიწის ნაკვეთის საკადასტრო საზღვარი		მშენებარე ნაგებობა		საზოგადოებრივი ნაგებობა

UTM (საერთაშორისო) სისტემის კოორდ.