




საქართველოს იუსტიციის სამინისტრო
საჯარო რეესტრის ეროვნული სააგენტო


საკადასტრო გეგმა

საჯარო რეესტრის
ეროვნული სააგენტო

მიწის ნაკვეთის საკადასტრო კოდი: 01.12.01.005.040
განცხადების რეგისტრაციის ნომერი 882013263349
მიწის ნაკვეთის ფართობი: 6300 კვ.მ.
დანიშნულება: არასასოფლო-სამეურნეო
მომხადების თარიღი 10.06.13

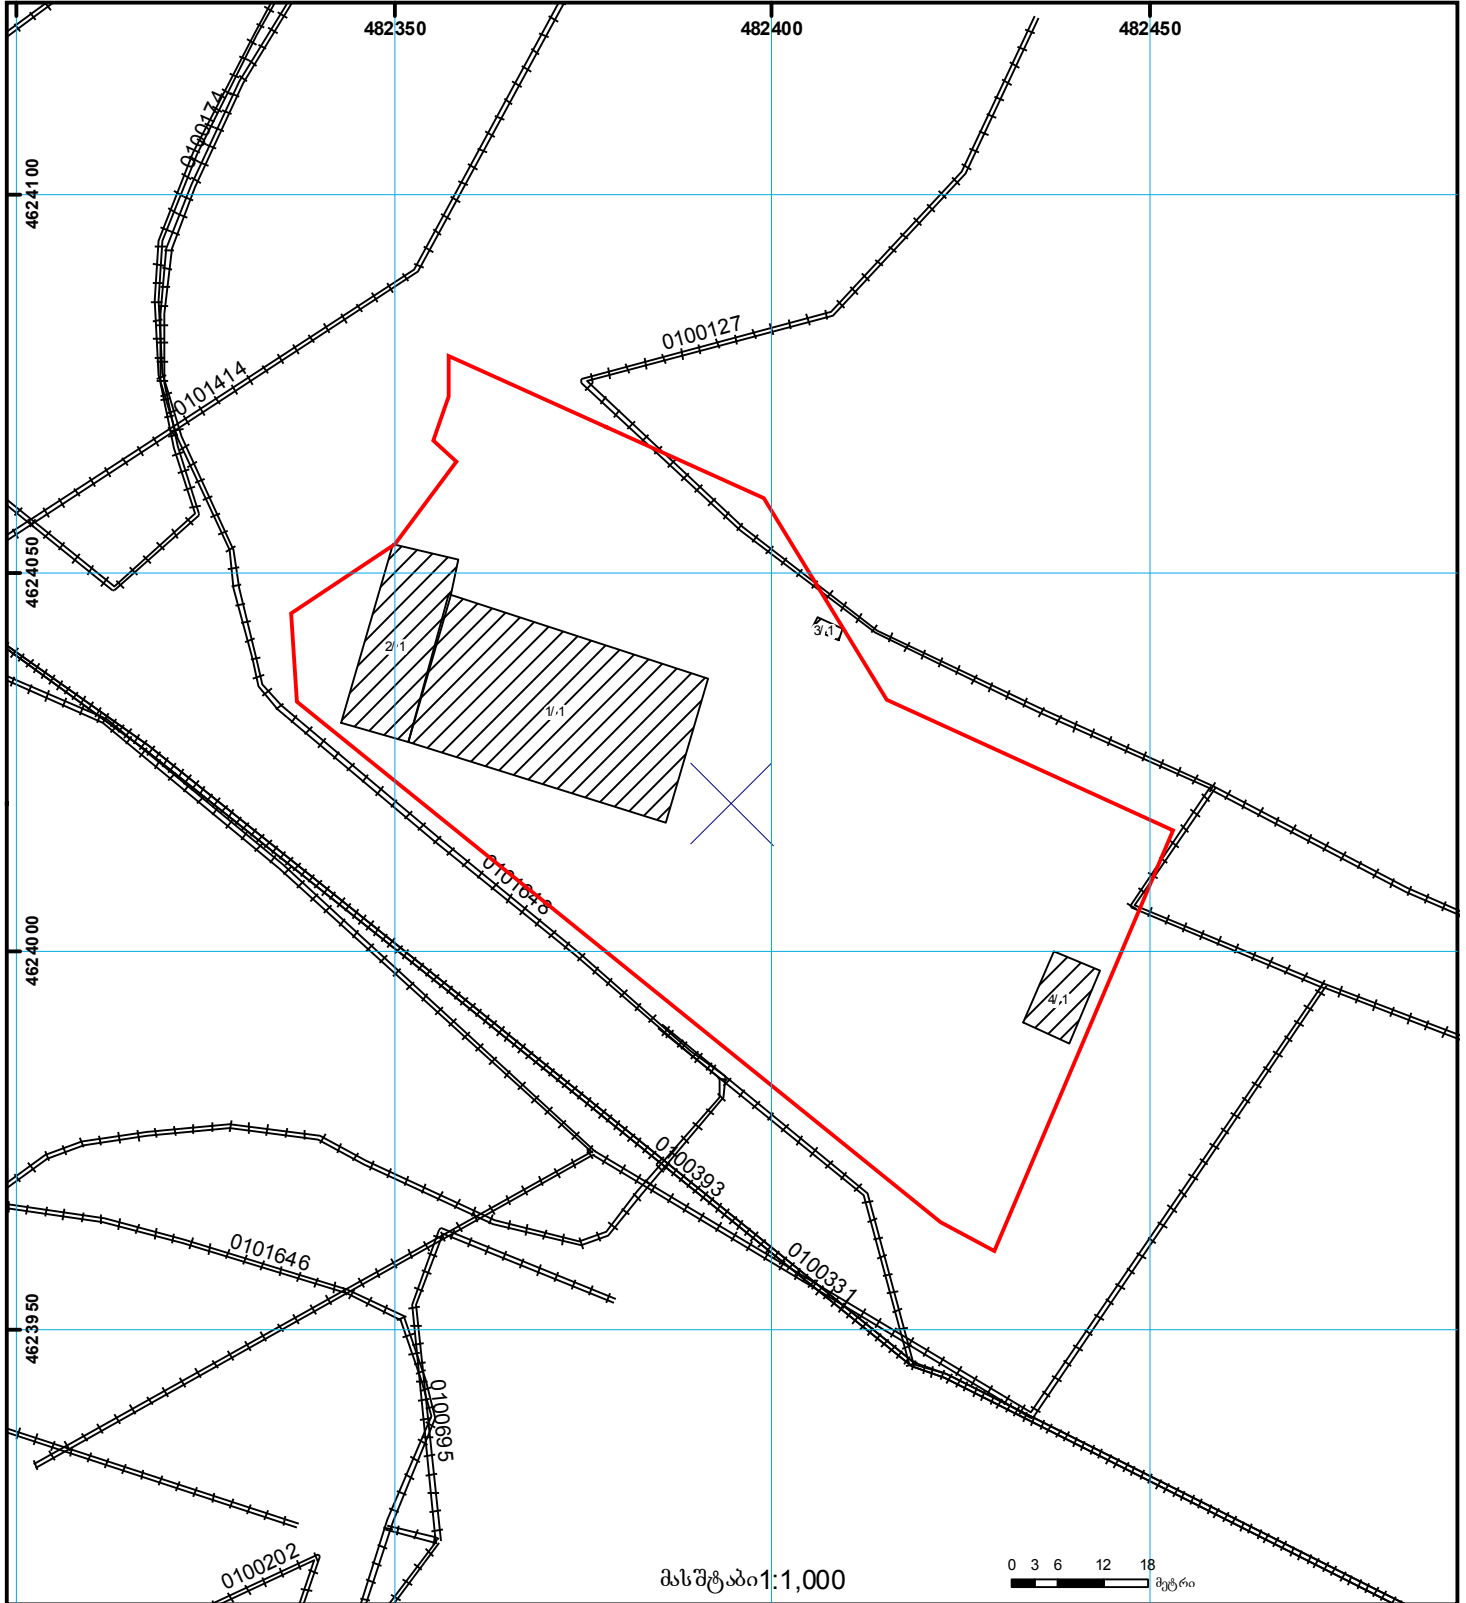

მასშტაბი 1:1,000

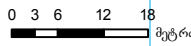

	შენიშნული ნაკვეთი, პირობითი ნომერი/სართულიანობა		ვალდებულება		საზღვრე ნაკვეთი		მიწისქვეშა ნაკვეთი		UTM სისტემის კოორდ.
	მიწის ნაკვეთის საკადასტრო საზღვარი		შეზღუდული ნაკვეთი						