




საქართველოს იუსტიციის სამინისტრო  
საჯარო რეესტრის ეროვნული სააგენტო  
საკადასტრო გეგმა

მიწის ნაკვეთის საკადასტრო კოდი:  
ბანცხალების რეგისტრაციის ნომერი:  
მიწის ნაკვეთის ფართობი:  
ღანიშნულება:  
კატეგორია:  
მომზადების თარიღი:

55 09 64 047  
882013026831  
15463 კვ.მ.  
სასოფლო-სამეურნეო

28.01.2013

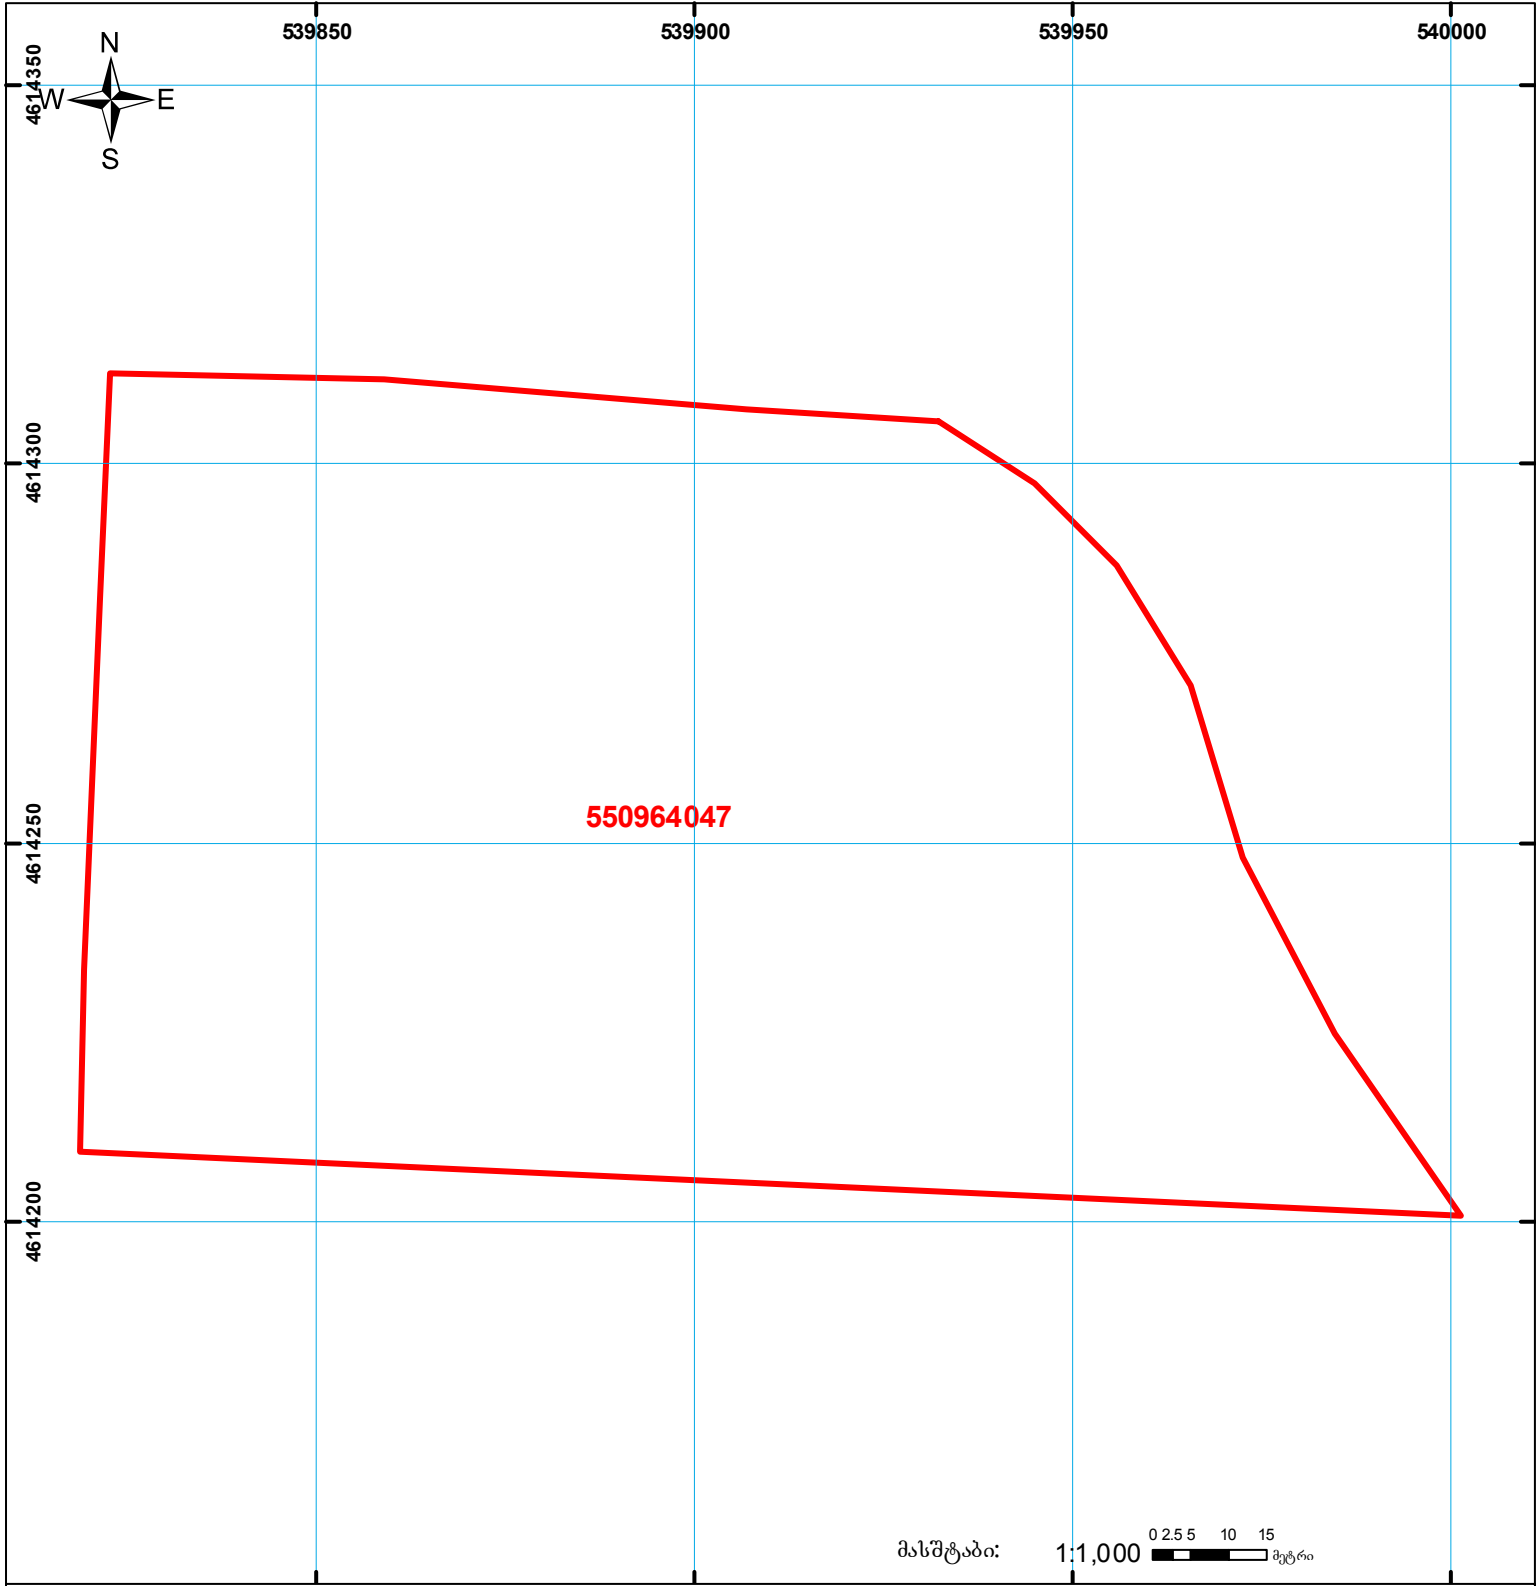

550964047

მასშტაბი: 1:1,000

- |  |  |  |                    |  |                         |
|--|--|--|--------------------|--|-------------------------|
|  | შენიშნა-ნაგებობა, პირობითი ნომერი/სართულიანობა |  | ვალდებულება        |  | საზოგადოებრივი ნაგებობა |
|  | მიწის ნაკვეთის საკადასტრო საზღვარი             |  | მშენებარე ნაგებობა |  |                         |

0.00  
00'0  
UTM (საერთაშორისო) სისტემის კოორდ.