


მიწის ნაკვეთის საკადასტრო კოდი:
 განცხადების რეგისტრაციის ნომერი:
 მიწის ნაკვეთის ფართობი:
 დანომრეულობა:

350247772
 882023283541
 976 კვ.მ.

მოგზალების თარიღი:

30.05.23

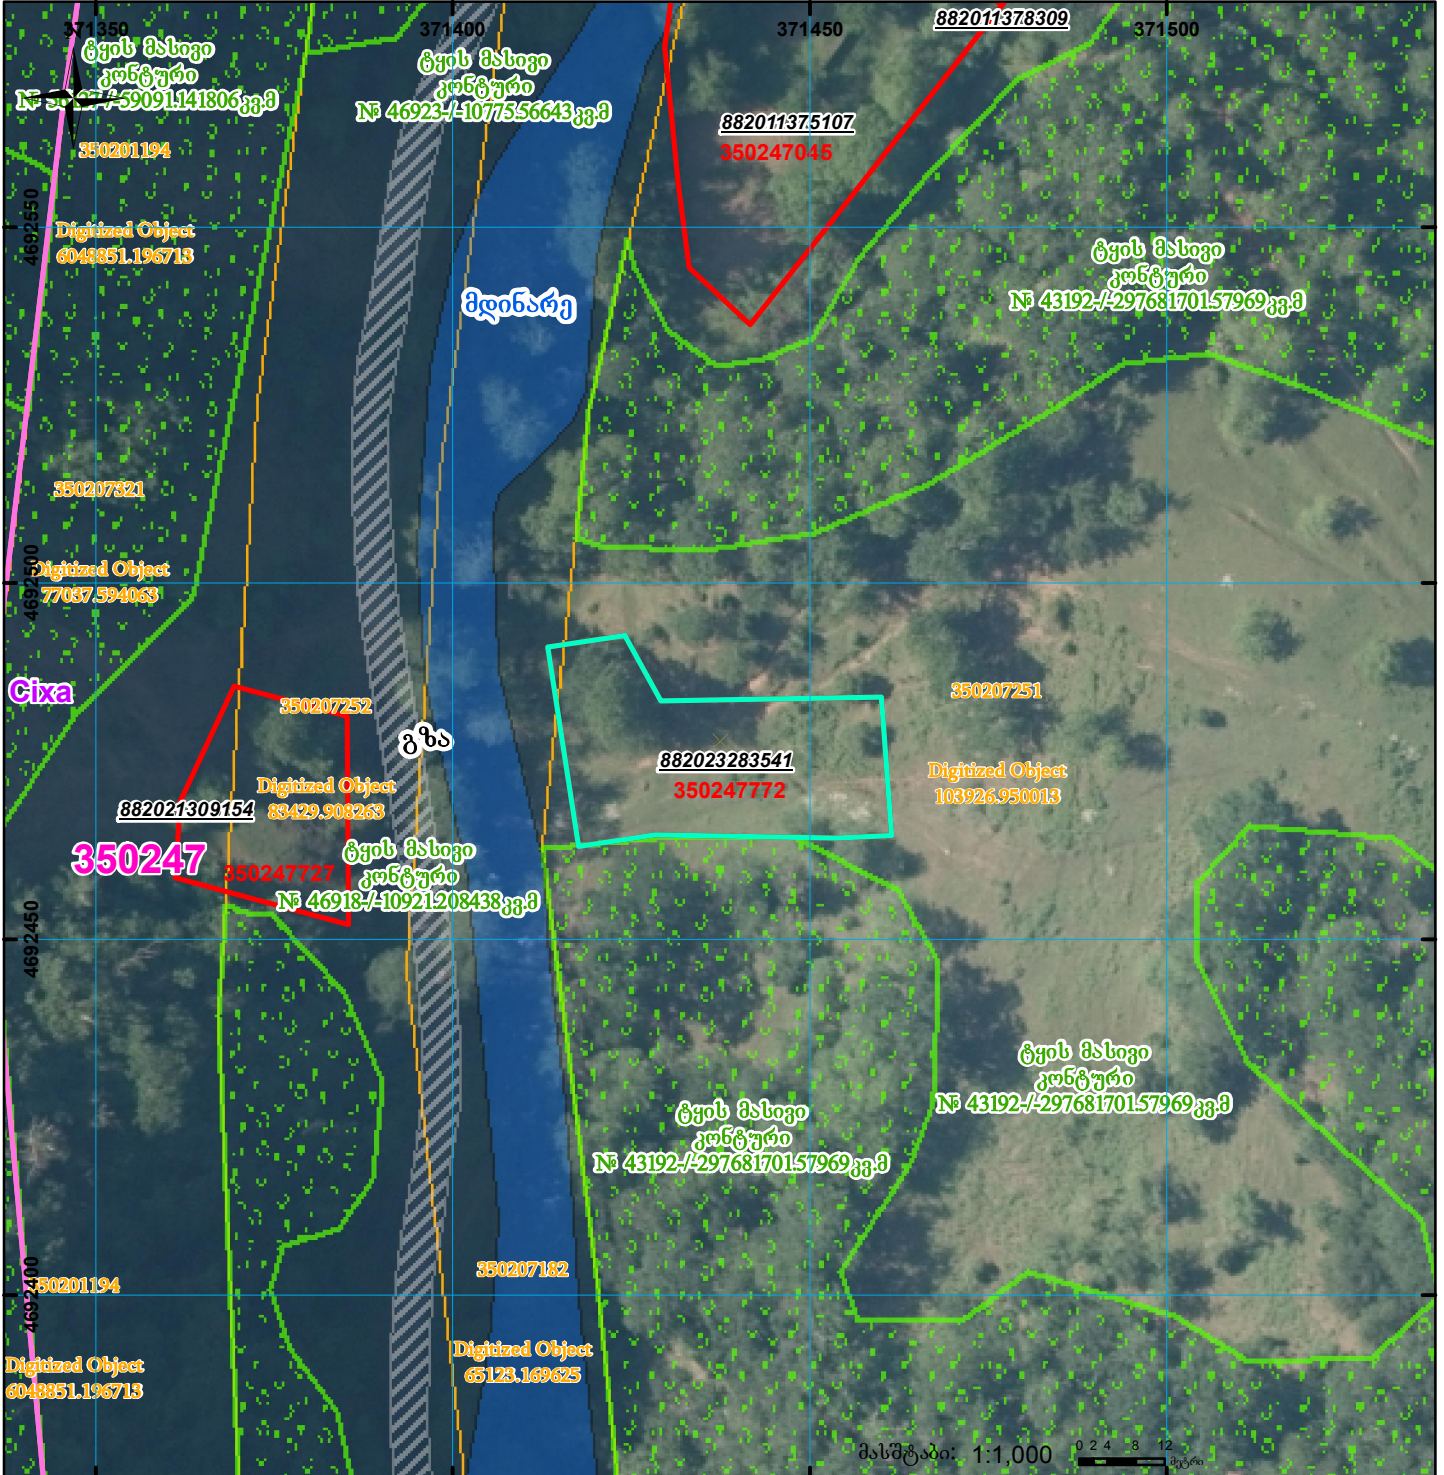

	შენიშნულ-ნაგებობა, პირობითი ნომერი/სართულიანობა		ვალდებულება		სარეგისტრაციოდ წარმოდგენილი ნაკვეთი
	მიწის ნაკვეთის საკადასტრო სახელწოდება		მშენებარე ნაგებობა		საზობრივი ნაგებობა

00°0' 00"00"
 UTM (საერთაშორისო) სისტემის კოორდ.