


მიწის ნაკვეთის საკადასტრო კოდი: 28 24 24 965
 განცხადების რეგისტრაციის ნომერი: 882017565417
 მიწის ნაკვეთის ფართობი: 120 კვ.მ.
 დანიშნულება:
 კატეგორია:
 მომზადების თარიღი: 28.06.17

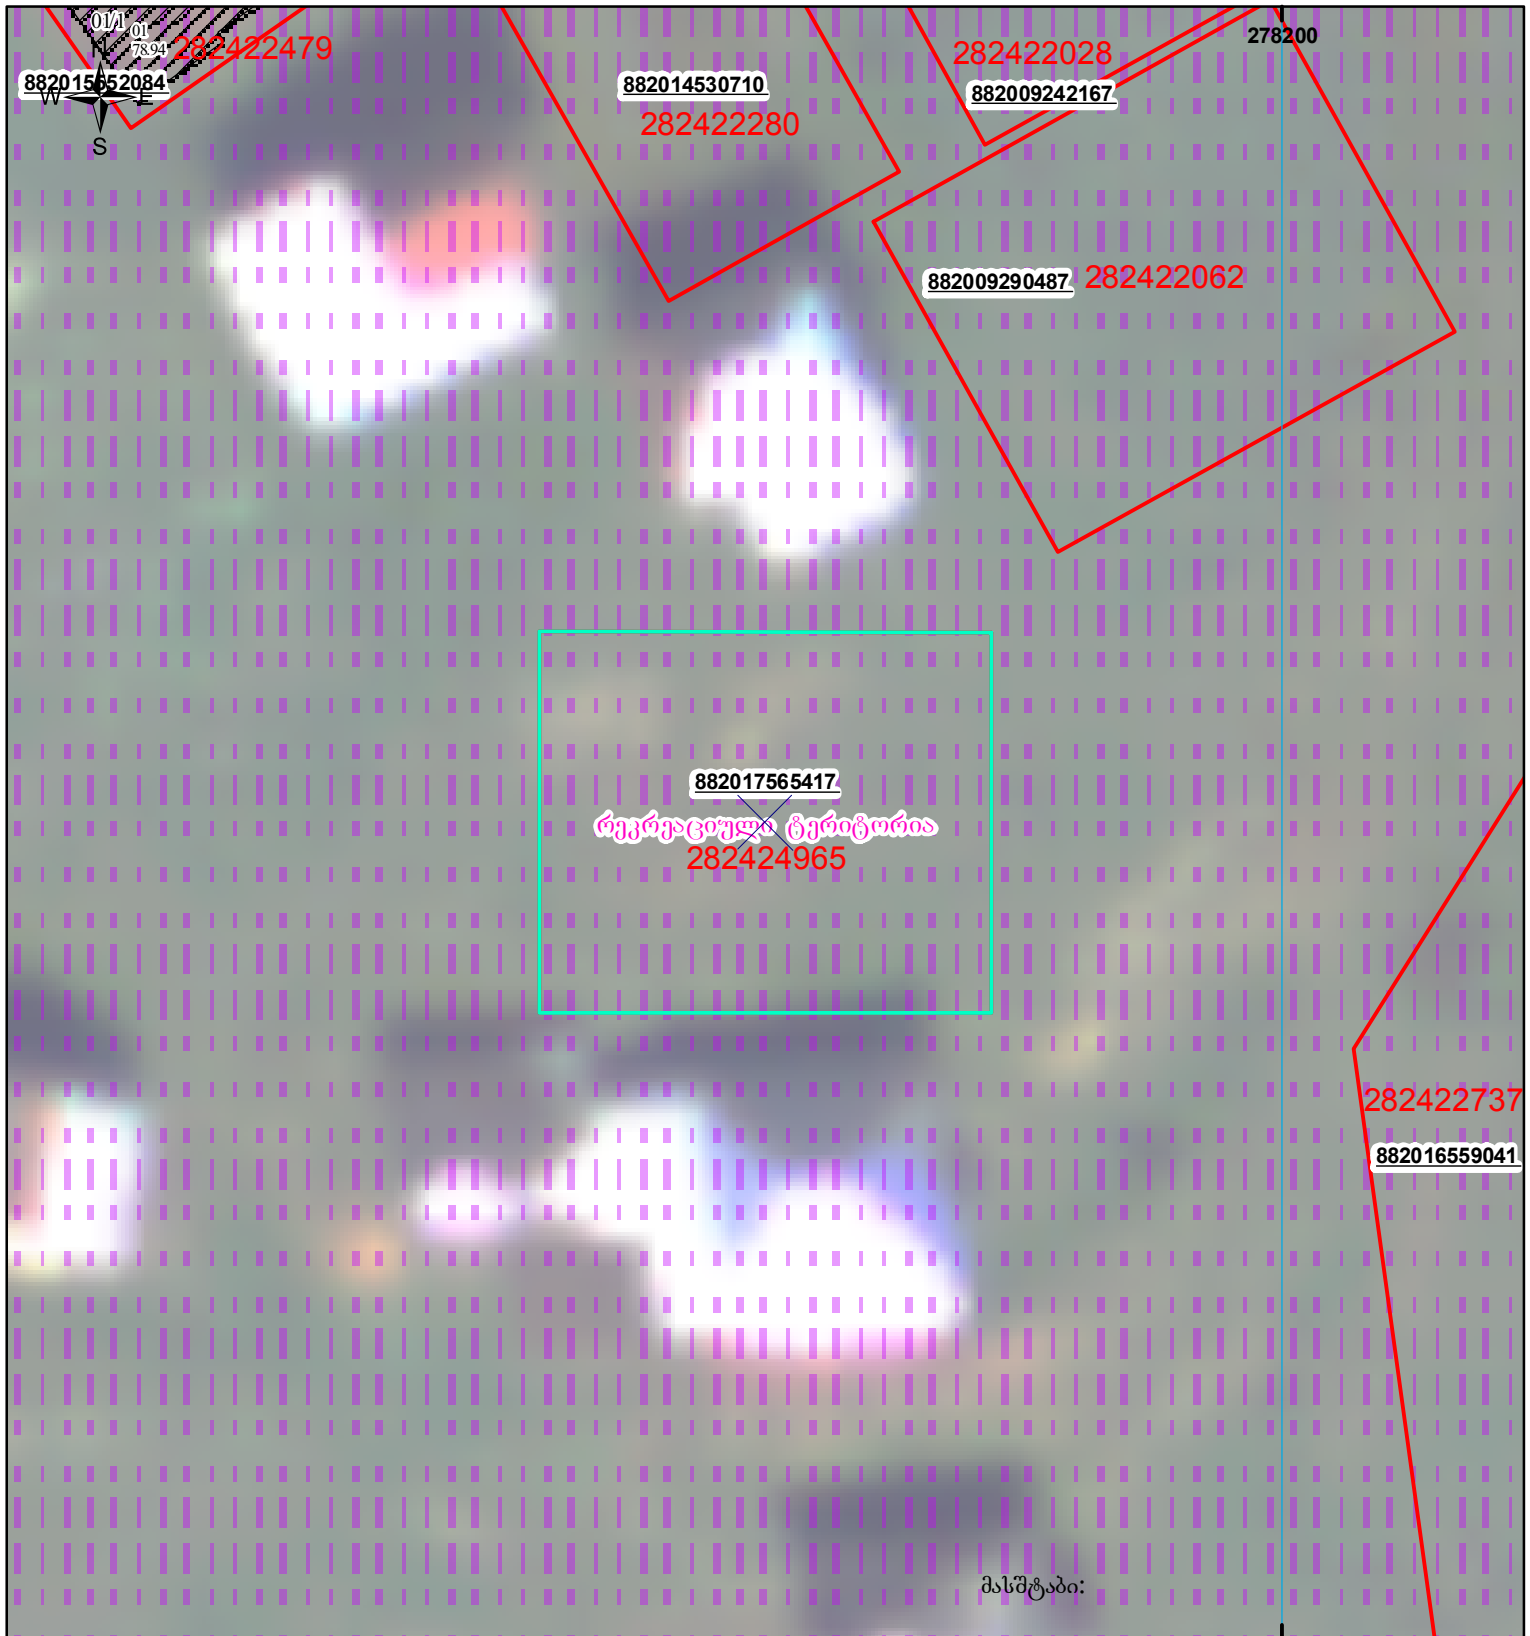

	შენიშვნა-ნაკვეთი, პირობითი ნომერი/სართულიანობა		კალდებულება		საზღვარი ნაკვეთის საკადასტრო საზღვარი
	მიწის ნაკვეთის საკადასტრო საზღვარი		მშენებარე ნაკვეთი		საზღვარი ნაკვეთის საკადასტრო საზღვარი