


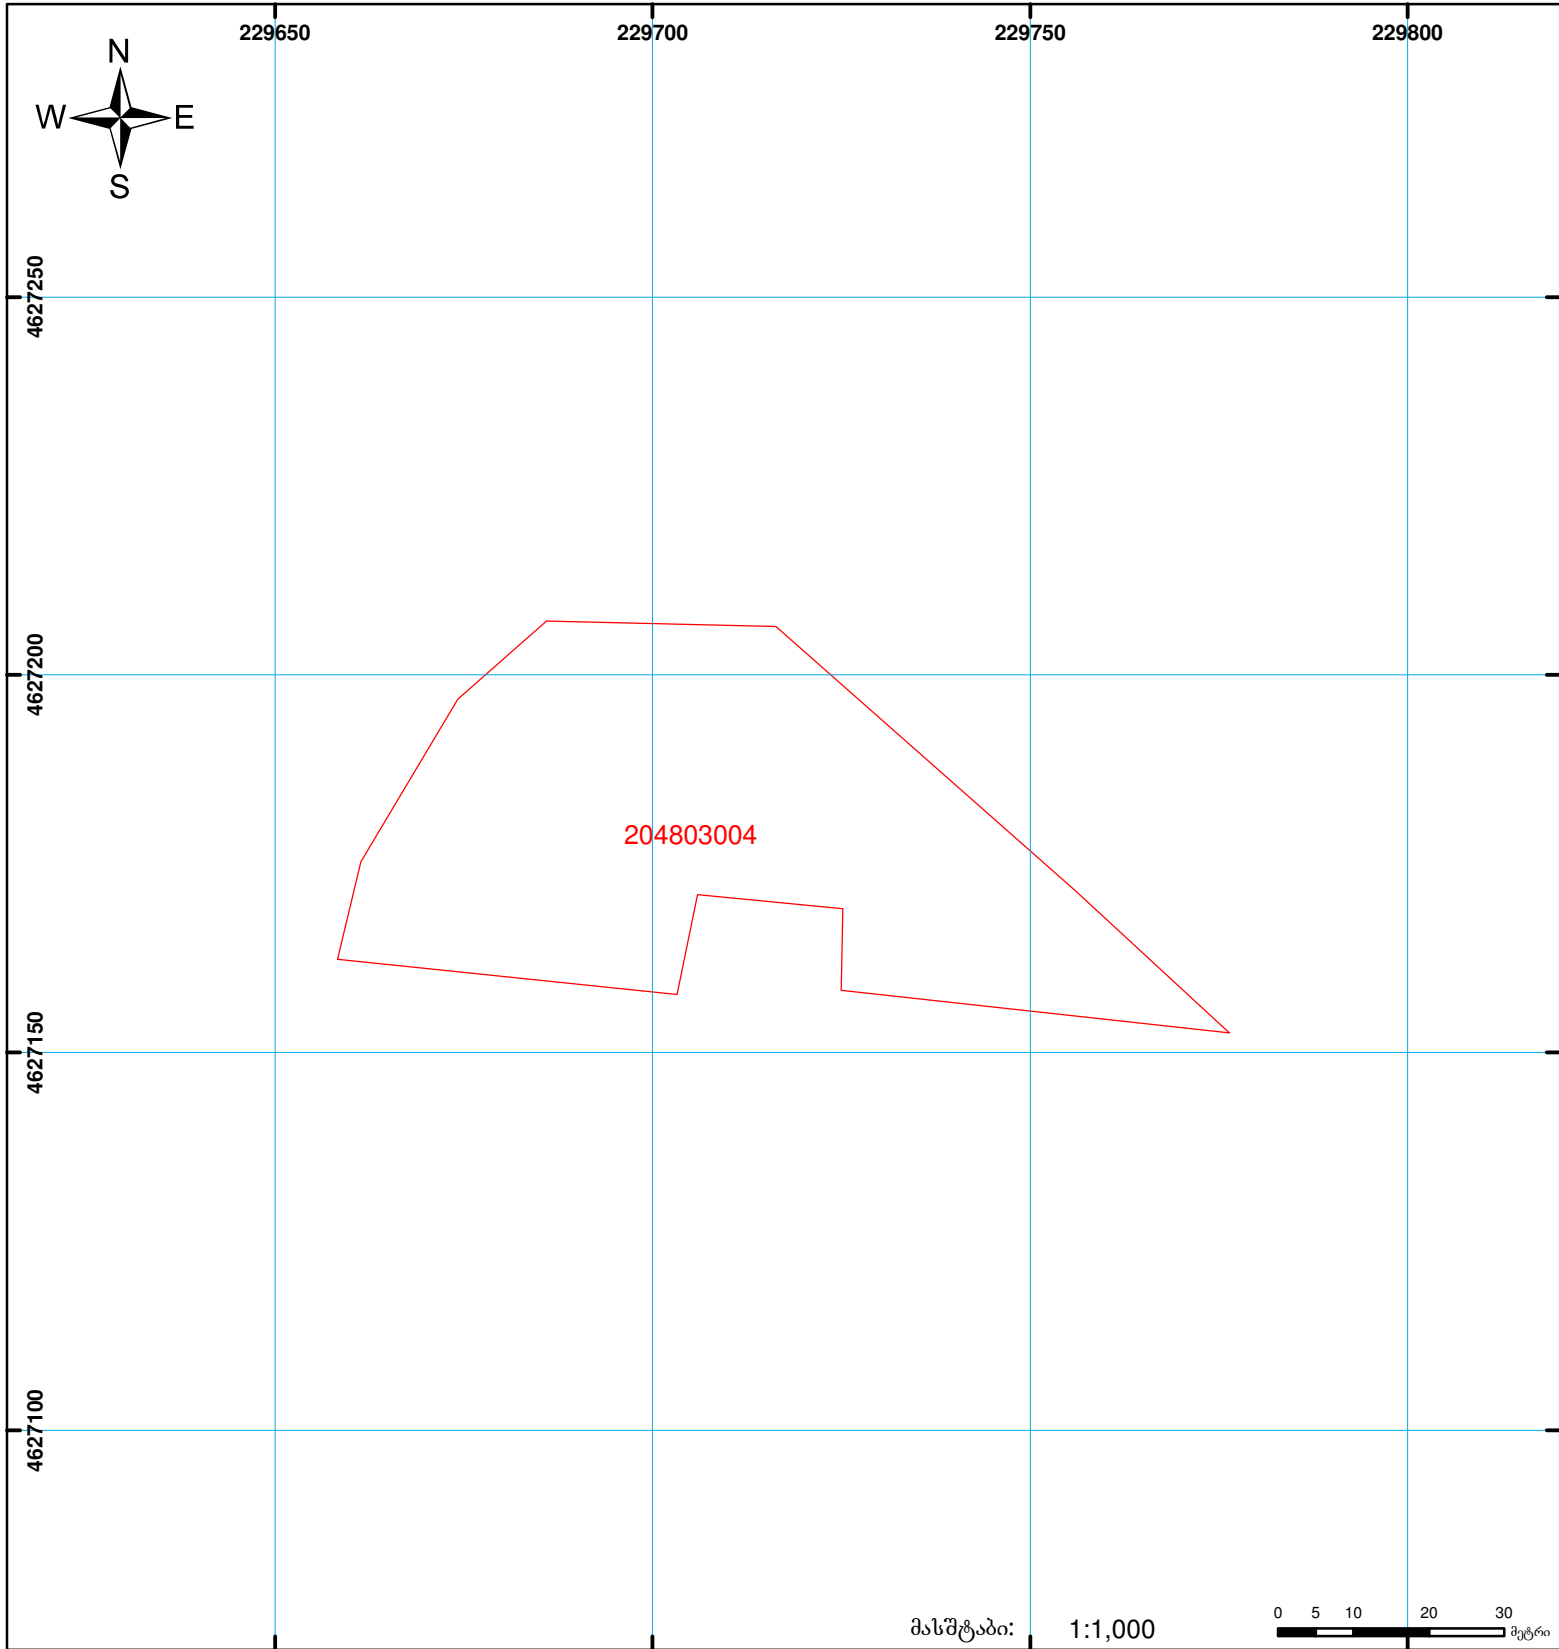

ქობულეთის სარეგისტრაციო სამსახური საკადასტრო გეგმა

მიწის ნაკვეთის საკადასტრო კოდი: 20 48 03 004
 განცხადების რეგისტრაციის ნომერი: 882008310395
 მიწის ნაკვეთის ფართობი: 3496 კვ.მ.
 დანიშნულება: სასოფლო-სამეურნეო
 კატეგორია:
 მომზადების თარიღი: 23.10.08



	შენიშნა-ნაგებობა, პირობითი ნომერი/სართულიანობა		ვალდებულება		საზოპრივი ნაგებობა	 0 5 10 20 30 მეტრი 00'0 0.00 UTM (საერთაშორისო) სისტემის კოორდ.
	მიწის ნაკვეთის საკადასტრო საზღვარი		მშენებარე ნაგებობა			