


მიწის ნაკვეთის საკადასტრო კოდი: 740412252  
 ბანცხალების რეგისტრაციის ნომერი: 882021047789  
 მიწის ნაკვეთის ფართობი: 3094 კვ.მ.  
 დანიშნულება: 21.03.21  
 მომზადების თარიღი:

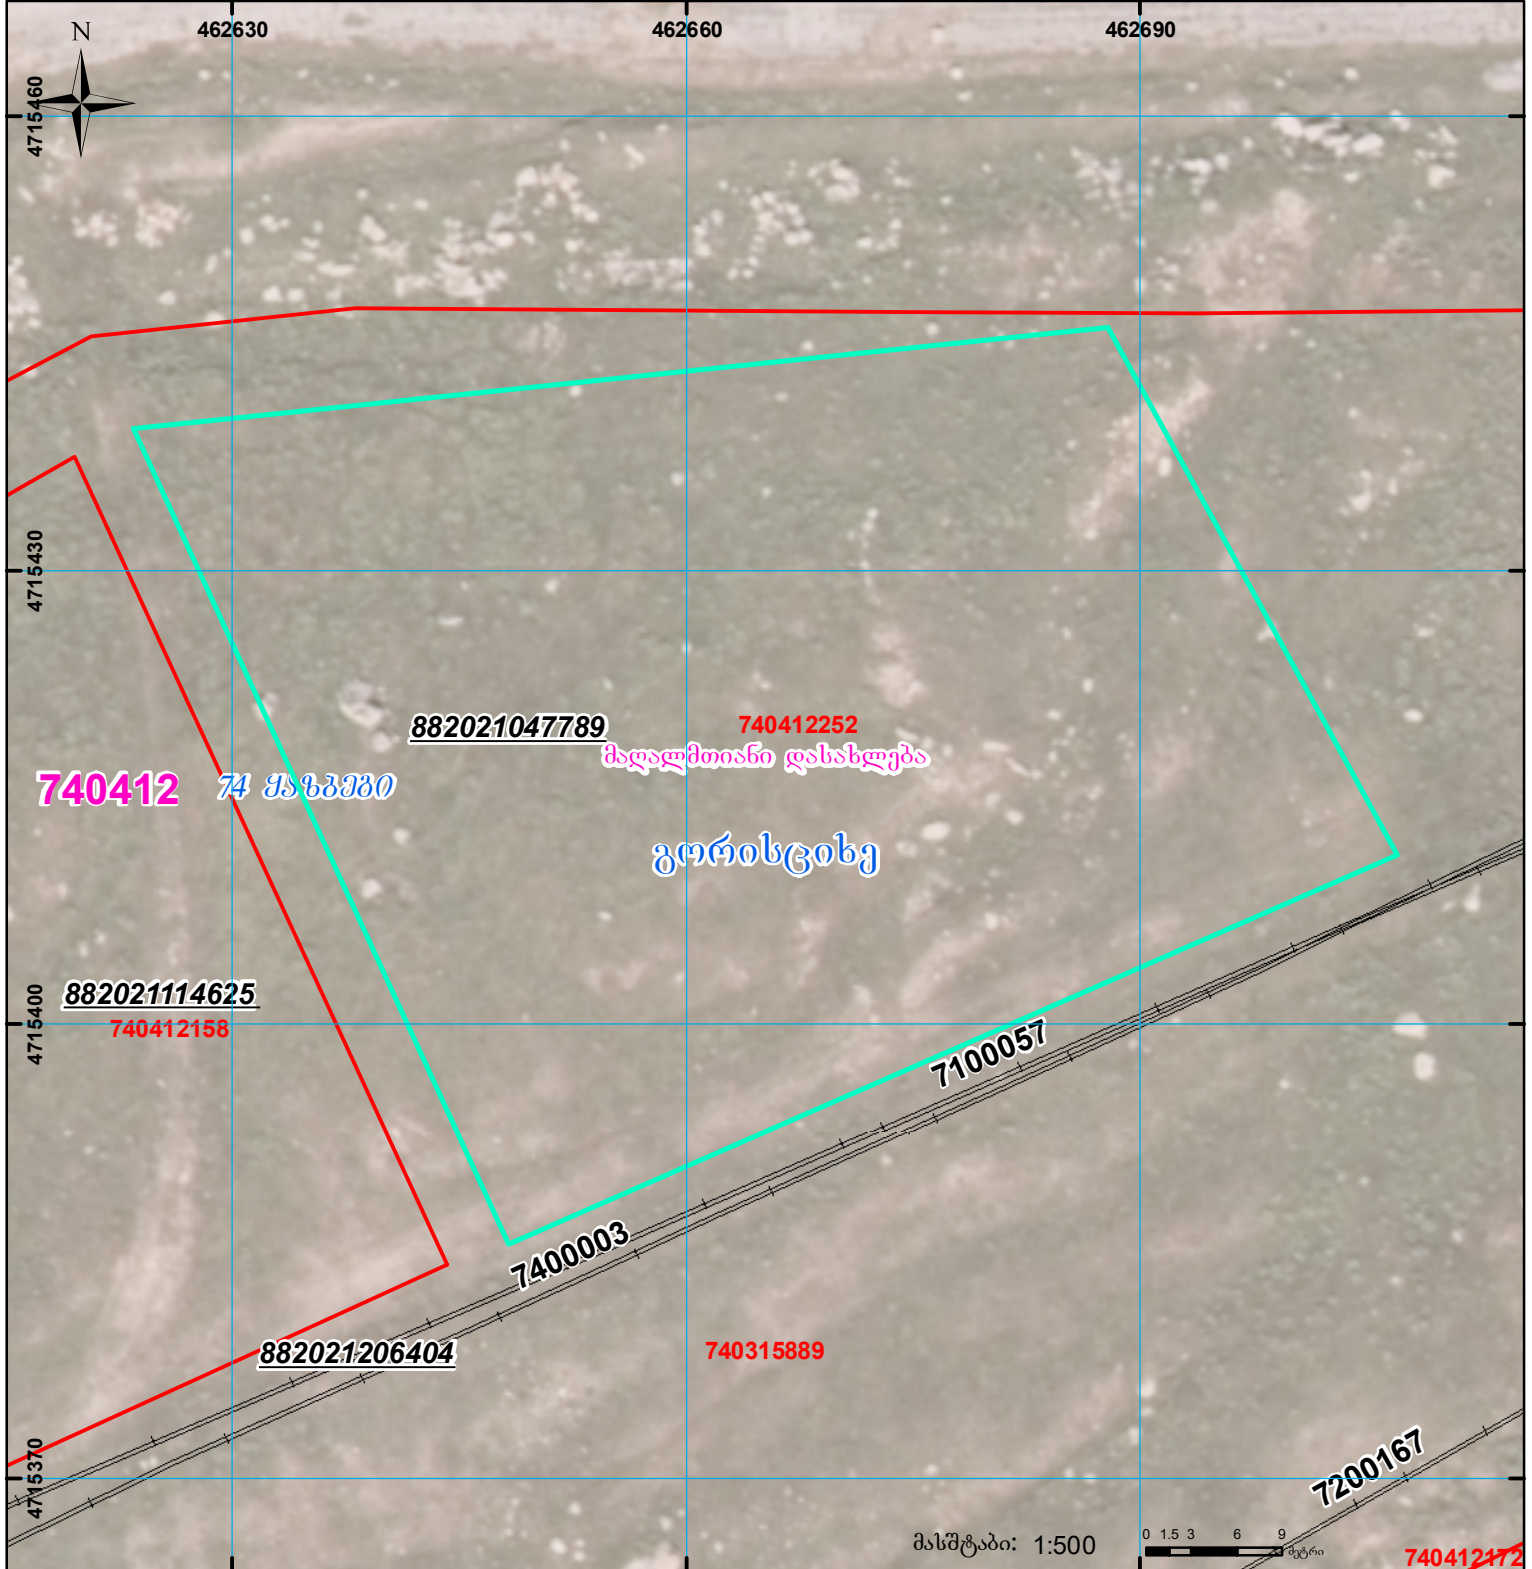

	შენიშნული ნაკვეთი, პირობითი ნომერი/სართულიანობა		ვალდებულება		სარეგისტრაციოდ წარმოდგენილი ნაკვეთი
	მიწის ნაკვეთის საკადასტრო საზღვარი		შუენებარე ნაკვეთი		სახობრივი ნაკვეთი

UTM (საერთაშორისო) სისტემის კოორდ.