




ელ ვერსიით წარმოდგენილი სერვიტუტის ფართობი  
 განსხვავდება ძალაღმსარებლის ვერსიისგან  
 (ელ. ვერსიით წარმოდგენილი სერვიტუტის ფართობი შეადგენს 307 კვ.მ)

მიწის ნაკვეთის საკადასტრო კოდი:  
 განცხადების რეგისტრაციის ნომერი:  
 მიწის ნაკვეთის ფართობი:

01.19.32.001.037  
 892025197093  
 4615 კვ.მ.

მოწოდების თარიღი

15.10.25

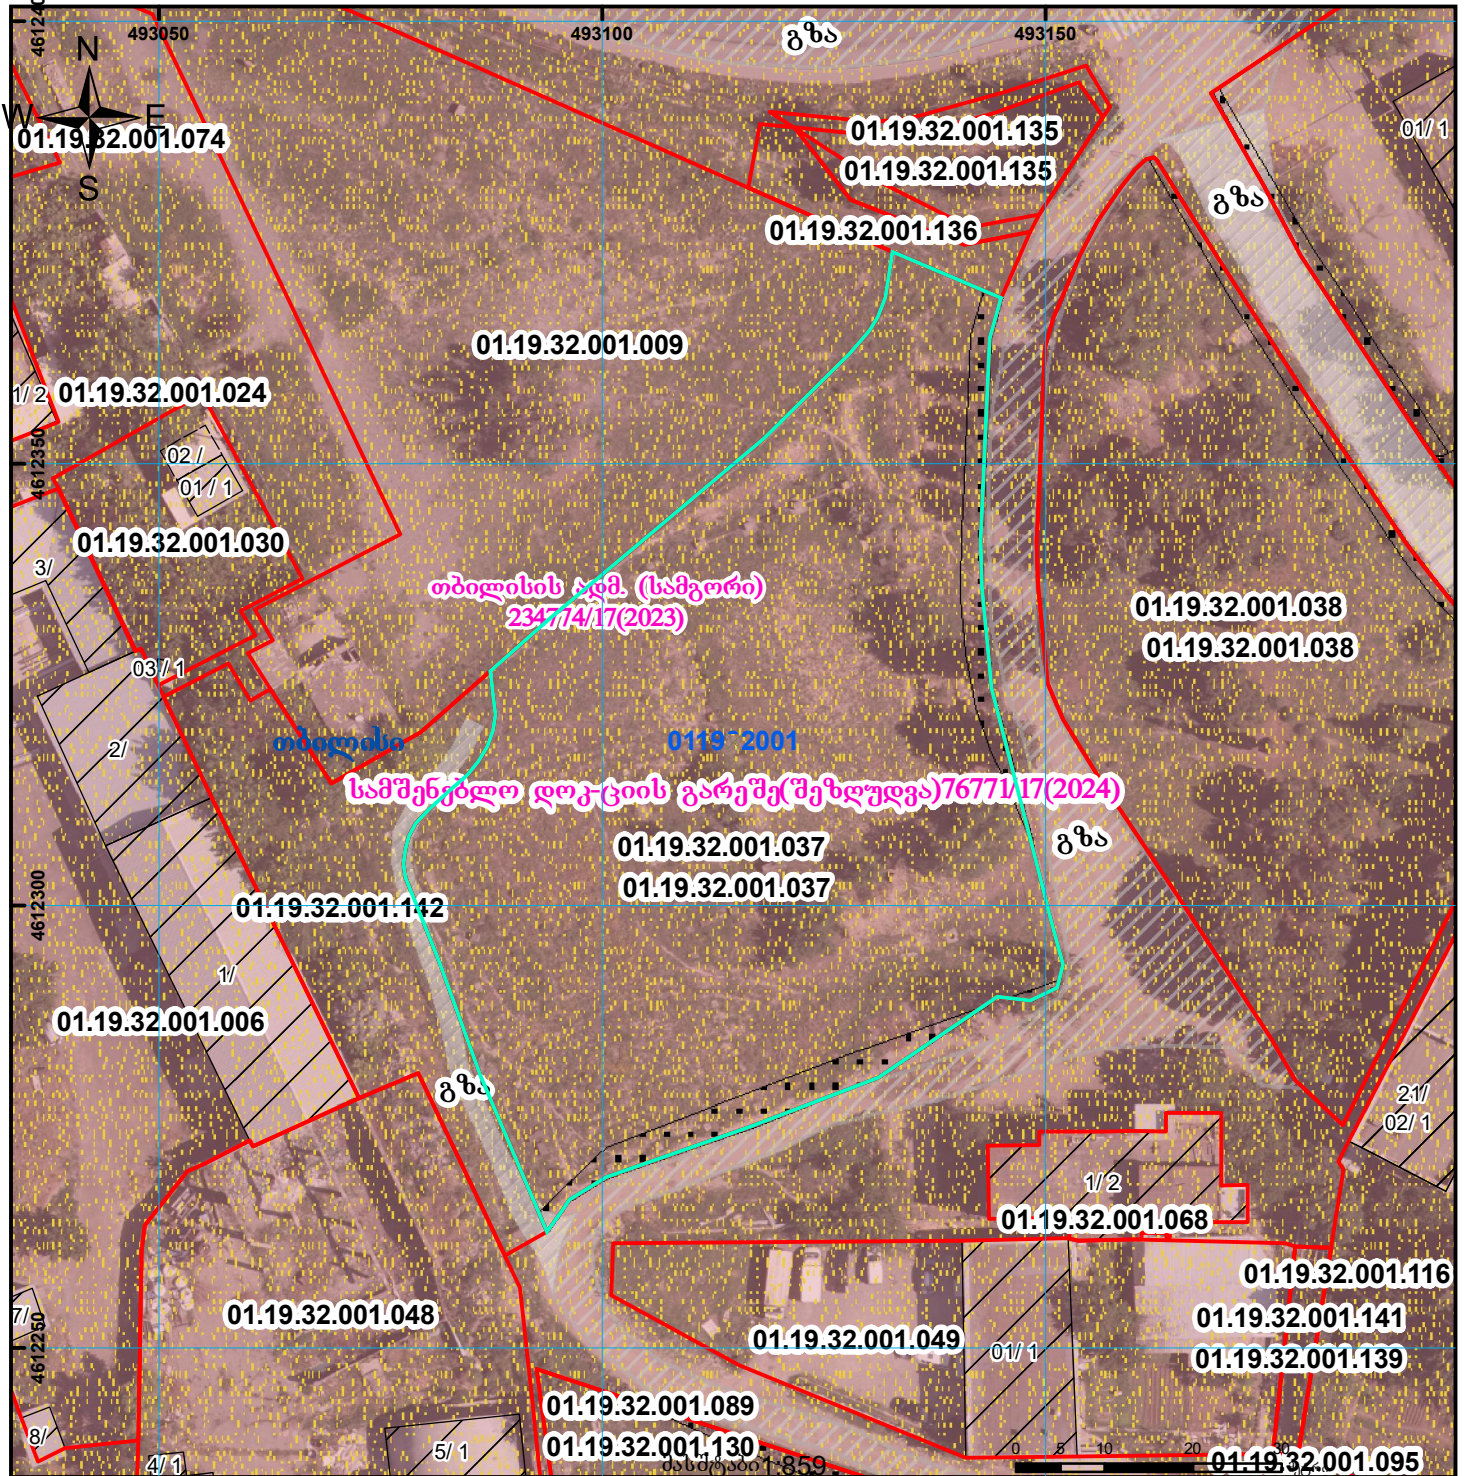

	შენიშნული ნაკვეთი, პირობითი ნომერი/სართულიანობა		ვალიშენიშნული ნაკვეთი		საზოობრივი ნაკვეთი	 UTM (საერთაშორისო) სისტემის კოორდ.
	მიწის ნაკვეთის საკადასტრო საზღვარი		მშენებარე ნაკვეთი		მიწისქვეშა ნაკვეთი	