


მიწის ნაკვეთის საკადასტრო კოდი:
 განცხადების რეგისტრაციის ნომერი:
 მიწის ნაკვეთის ფართობი:
 ღანიშნულება:
 მომზადების თარიღი:

810813089
892021095412
1500 33.8.
21.02.22

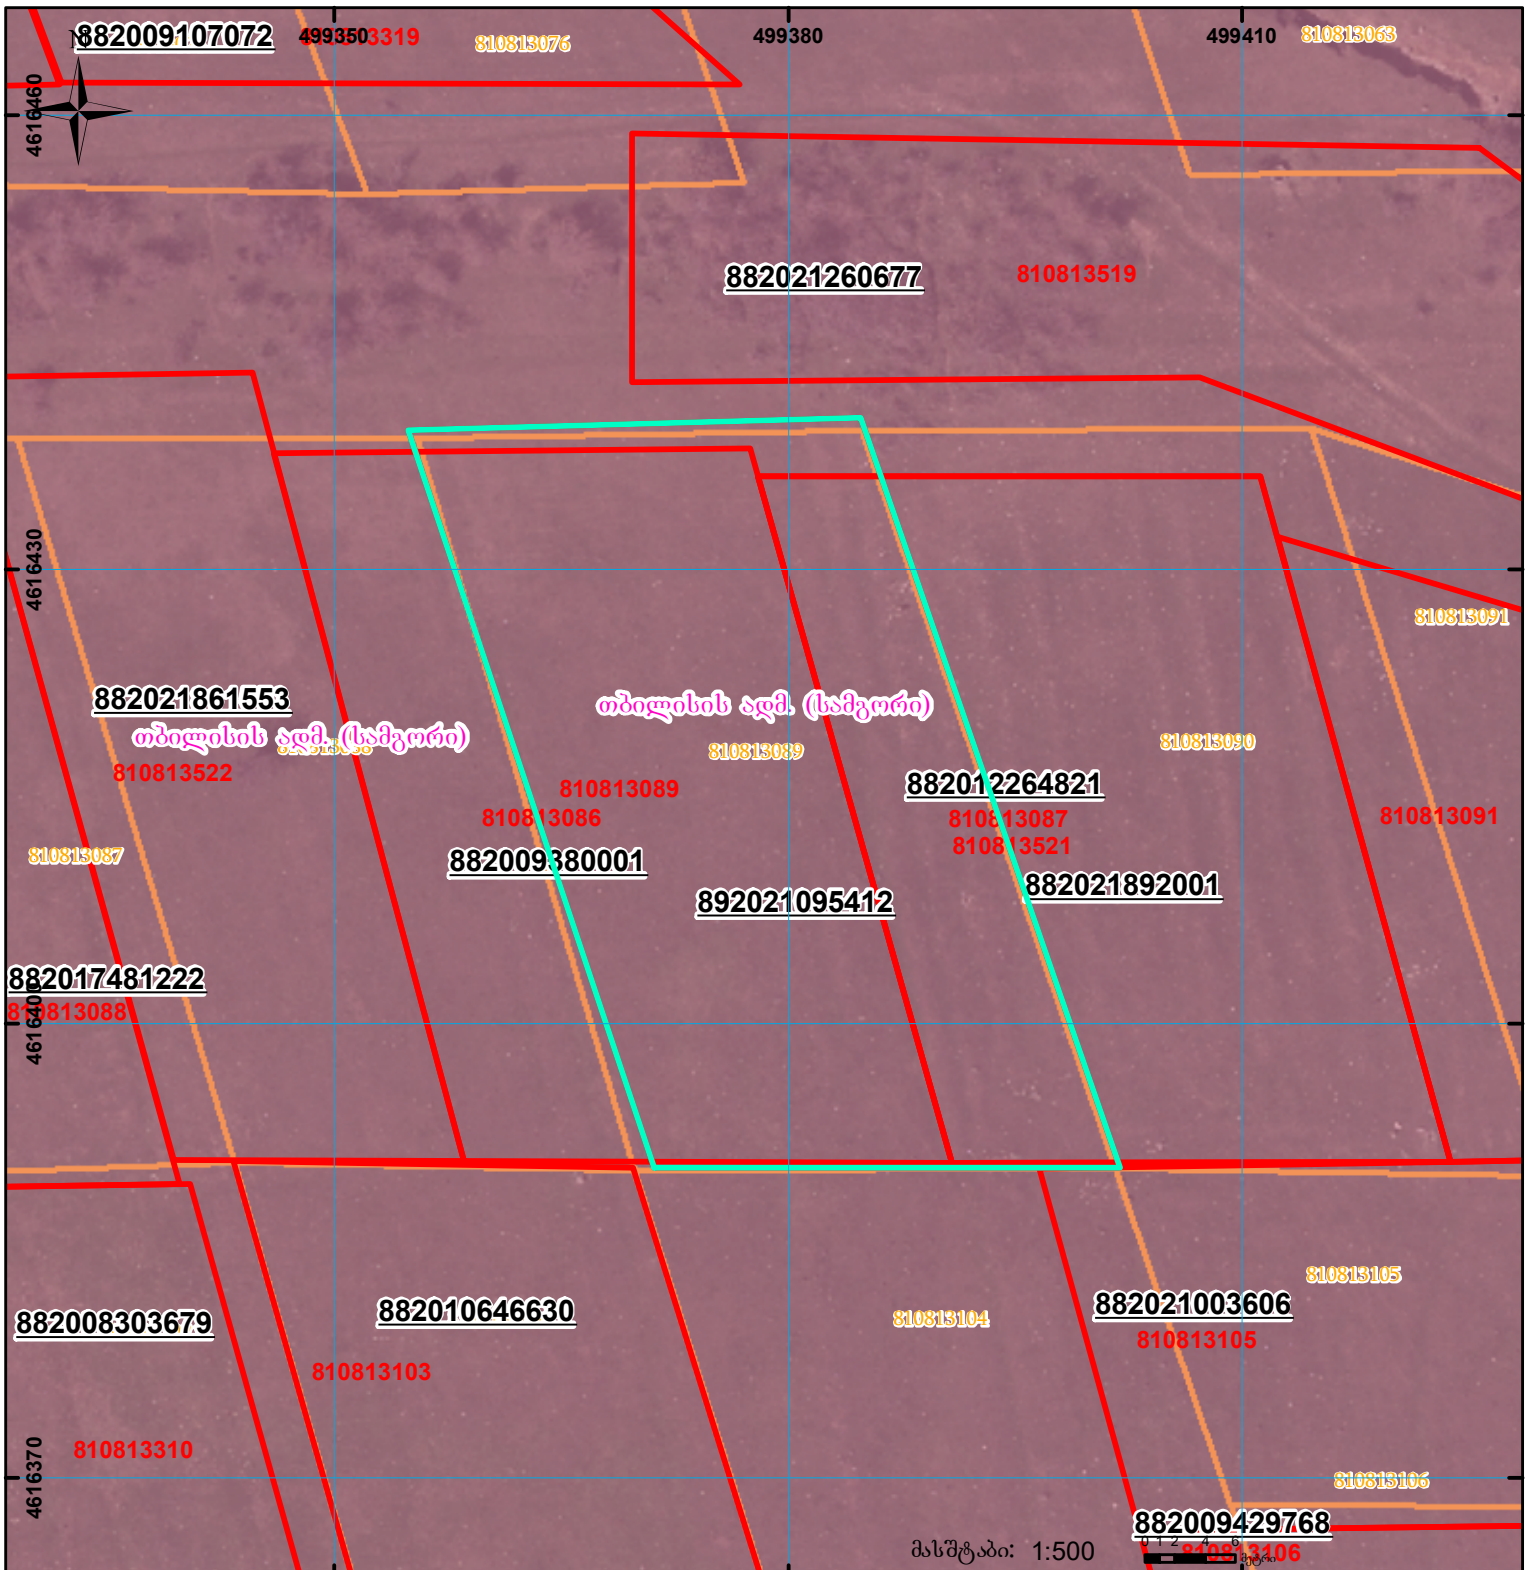

მასშტაბი: 1:500

882009429768



შენობა-ნაგებობა,
პირობითი ნომერი/სართულიანობა



გაღდებულება



სარეგისტრაციოდ წარმოდგენილი ნაკვეთი



მიწის ნაკვეთის საკადასტრო საზღვარი



მშენებელი ნაგებობა



ხაზობრივი ნაგებობა

UTM

(საერთაშორისო)
სისტემის კოდრდ.