


მიწის ნაკვეთის საკადასტრო კოდი:  
 განცხადების რეგისტრაციის ნომერი:  
 მიწის ნაკვეთის ფართობი:  
 დანიშნულება:

715625767  
882022300709  
 10559 კვ.მ.

მომზადების თარიღი:

22.09.22

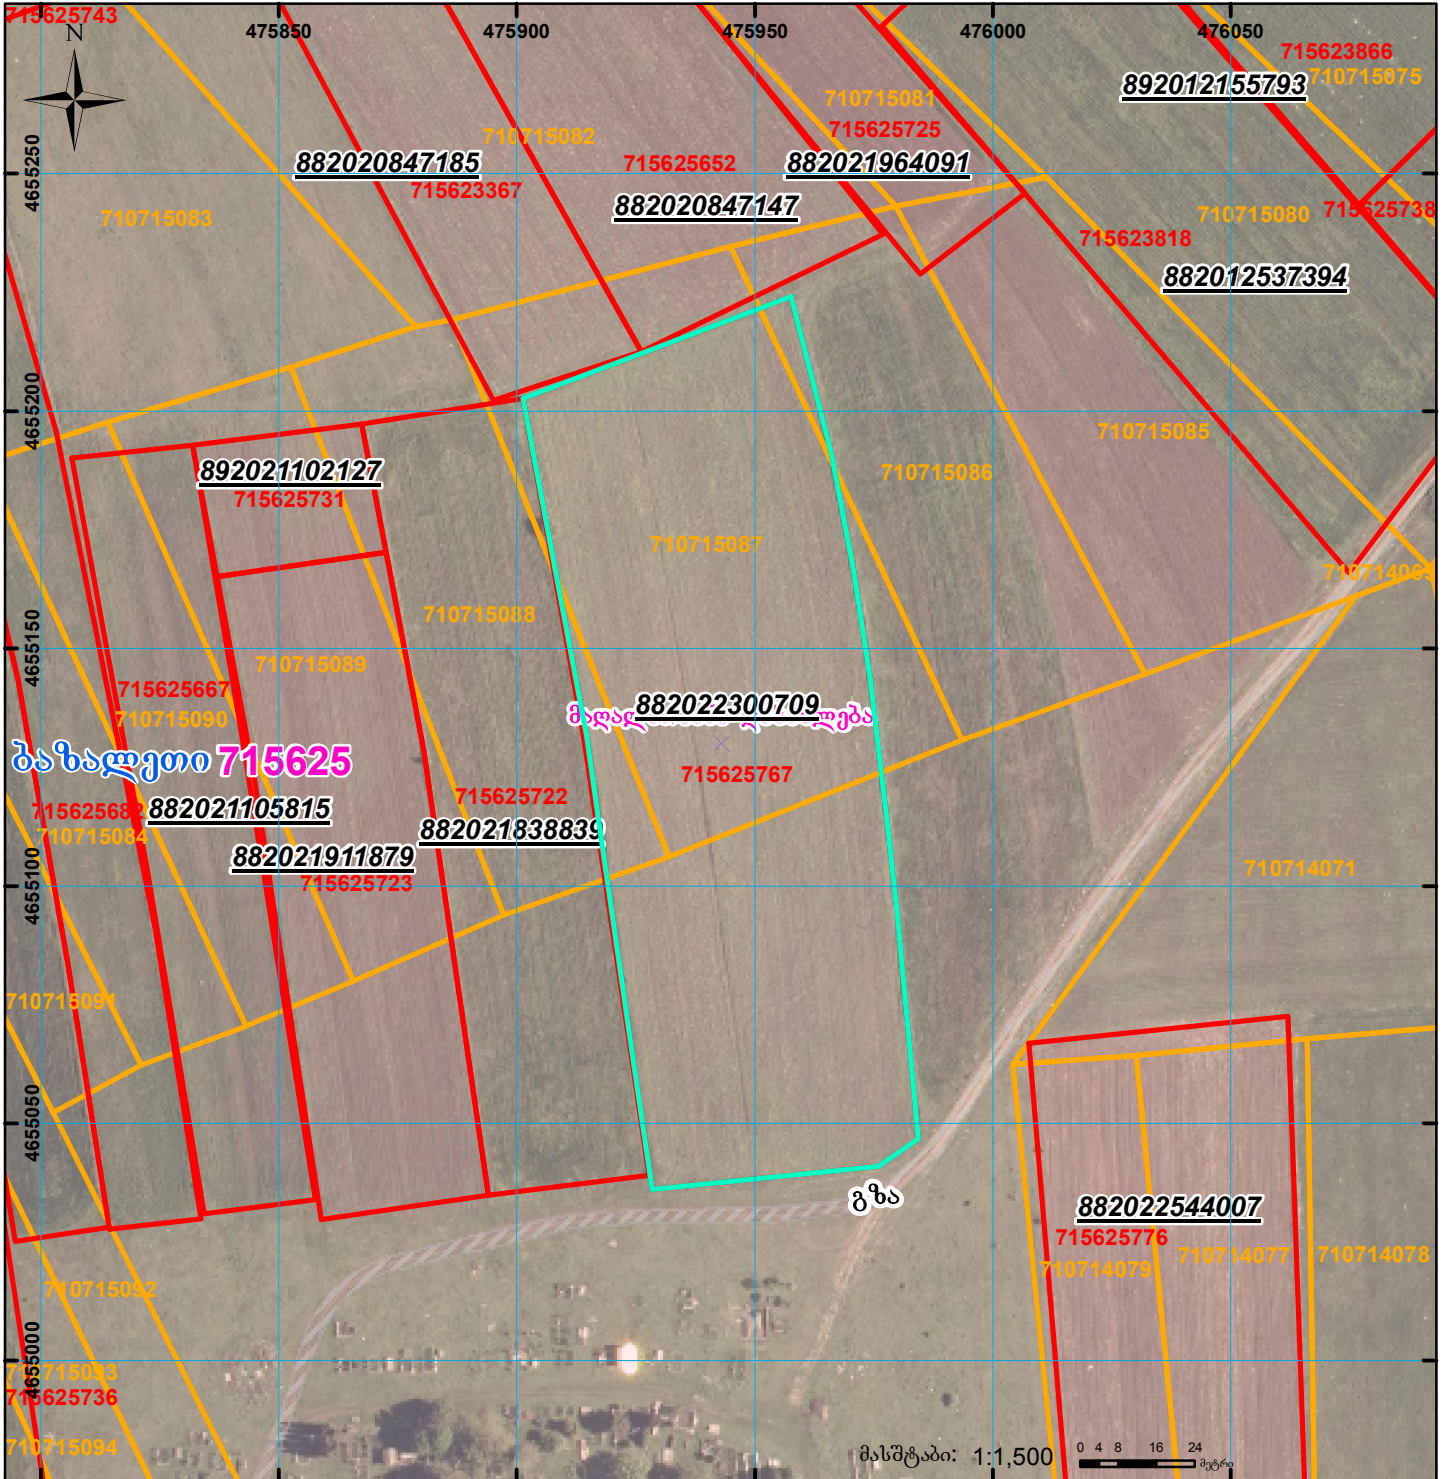

**ბაზალეთი 715625**

**882022300709**  
 მდარე ჭაობი

გზა

	შენიშნული ნაკვეთი, პირობითი ნომერი/სართულიანობა		სარეგისტრაციოდ წარმოდგენილი ნაკვეთი
	მიწის ნაკვეთის საკადასტრო საზღვარი		ვალებულება
			მშენებარე ნაკვეთი
			საზოგადოებრივი ნაკვეთი