



საკადასტრო გეგმა

საჯარო რეესტრის ეროვნული
სააგენტო

საკადასტრო კოდი: **54.04.54.245**

განცხადების ნომერი: **882020565341**


მომზადების თარიღი: **26/08/2020**

ნაკვეთის დანიშნულება:

ფართობი:

სასოფლო-სამეურნეო

4639 კვ.მ (WGS 84 / UTM zone 38N)

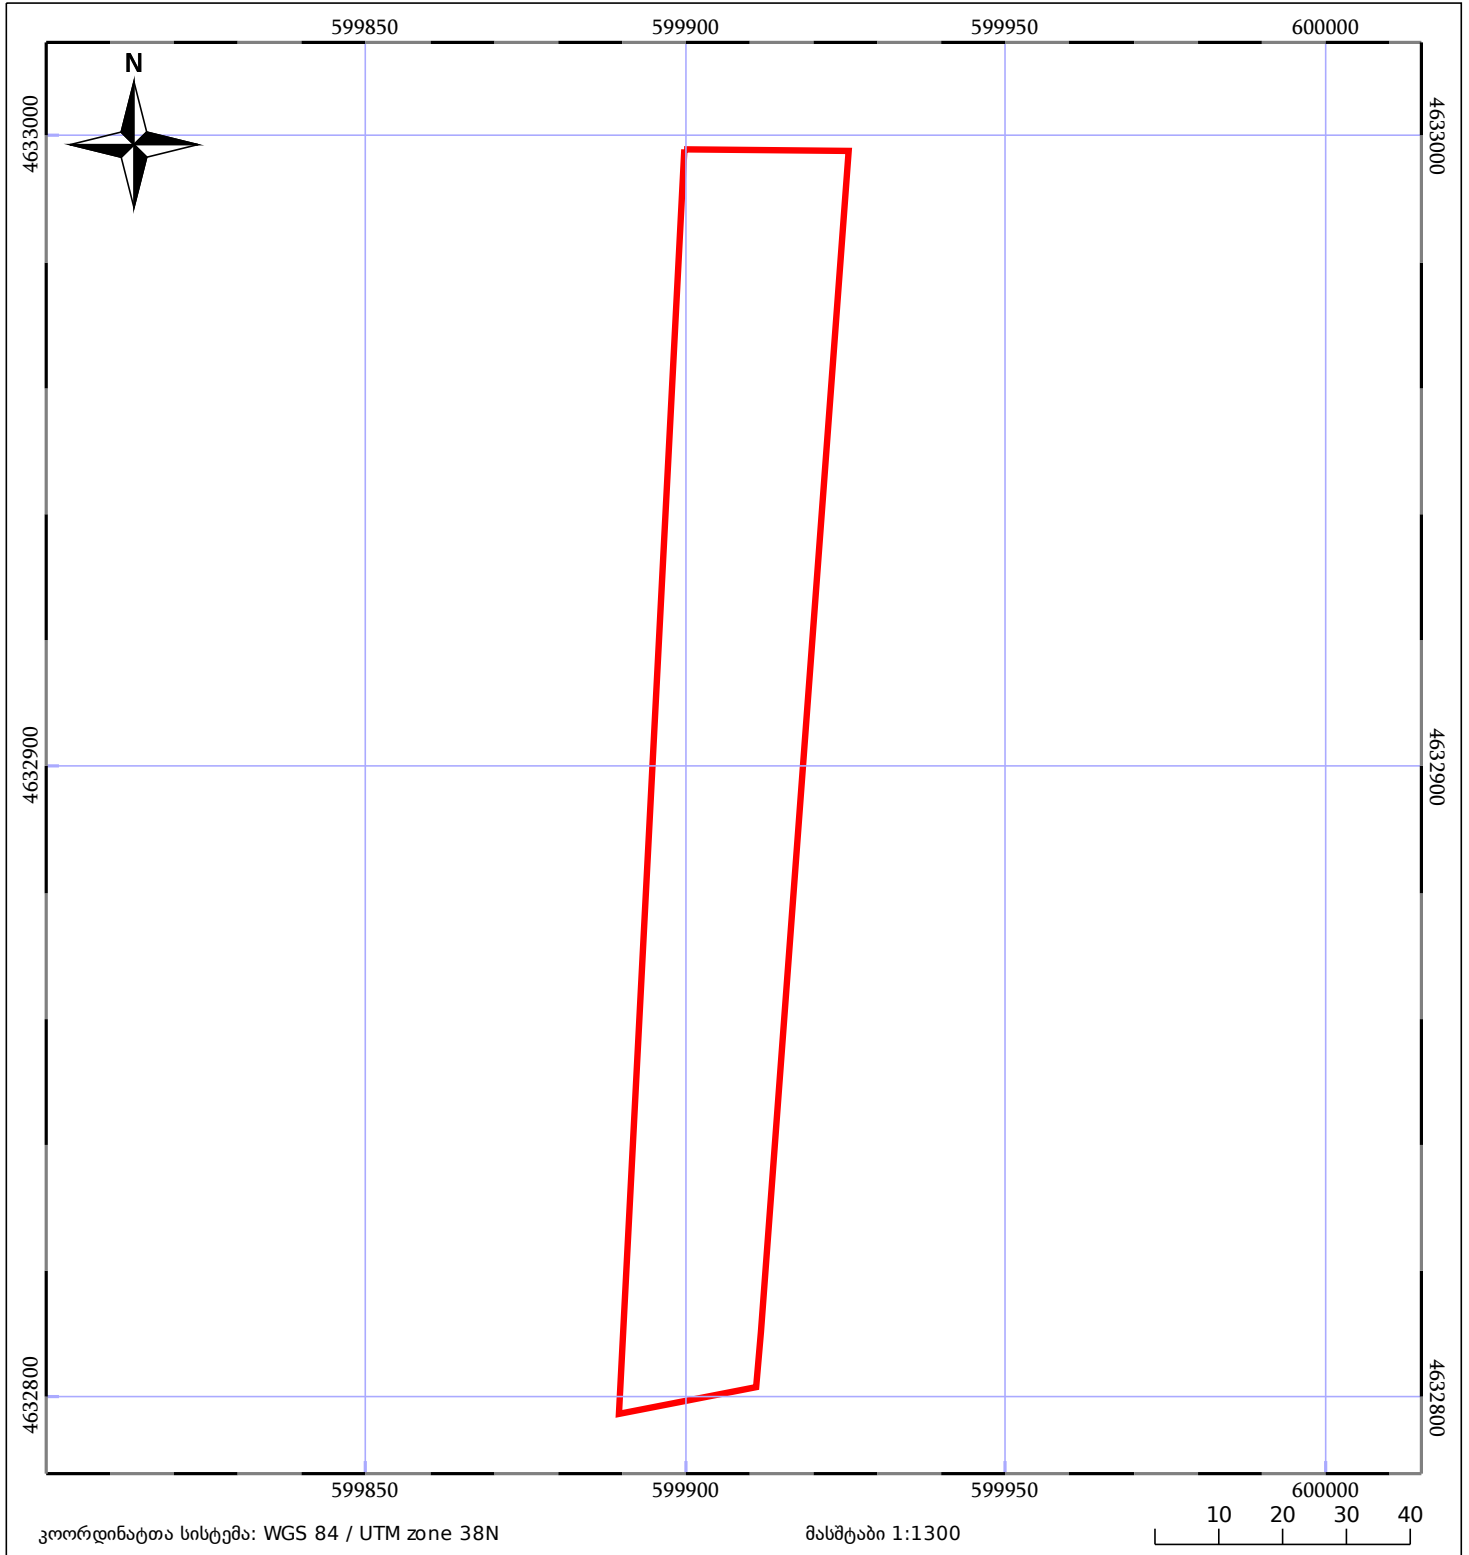

05/25 მშენებარე ნაგებობა	05/25 შენობა/ნაგებობა	ტყის ფონდი
ნაკვეთის საკადასტრო საზღვარი	ხაზობრივი ნაგებობა	ვალდებულება