



საკადასტრო გეგმა

საჯარო რეესტრის ეროვნული
სააგენტო

საკადასტრო კოდი: **71.62.47.709**

განცხადების ნომერი: **892017055885**


მომზადების თარიღი: **19/02/2018**

ნაკვეთის დანიშნულება:

ფართობი:

სასოფლო-სამეურნეო

2400 კვ.მ (WGS 84 / UTM zone 38N)

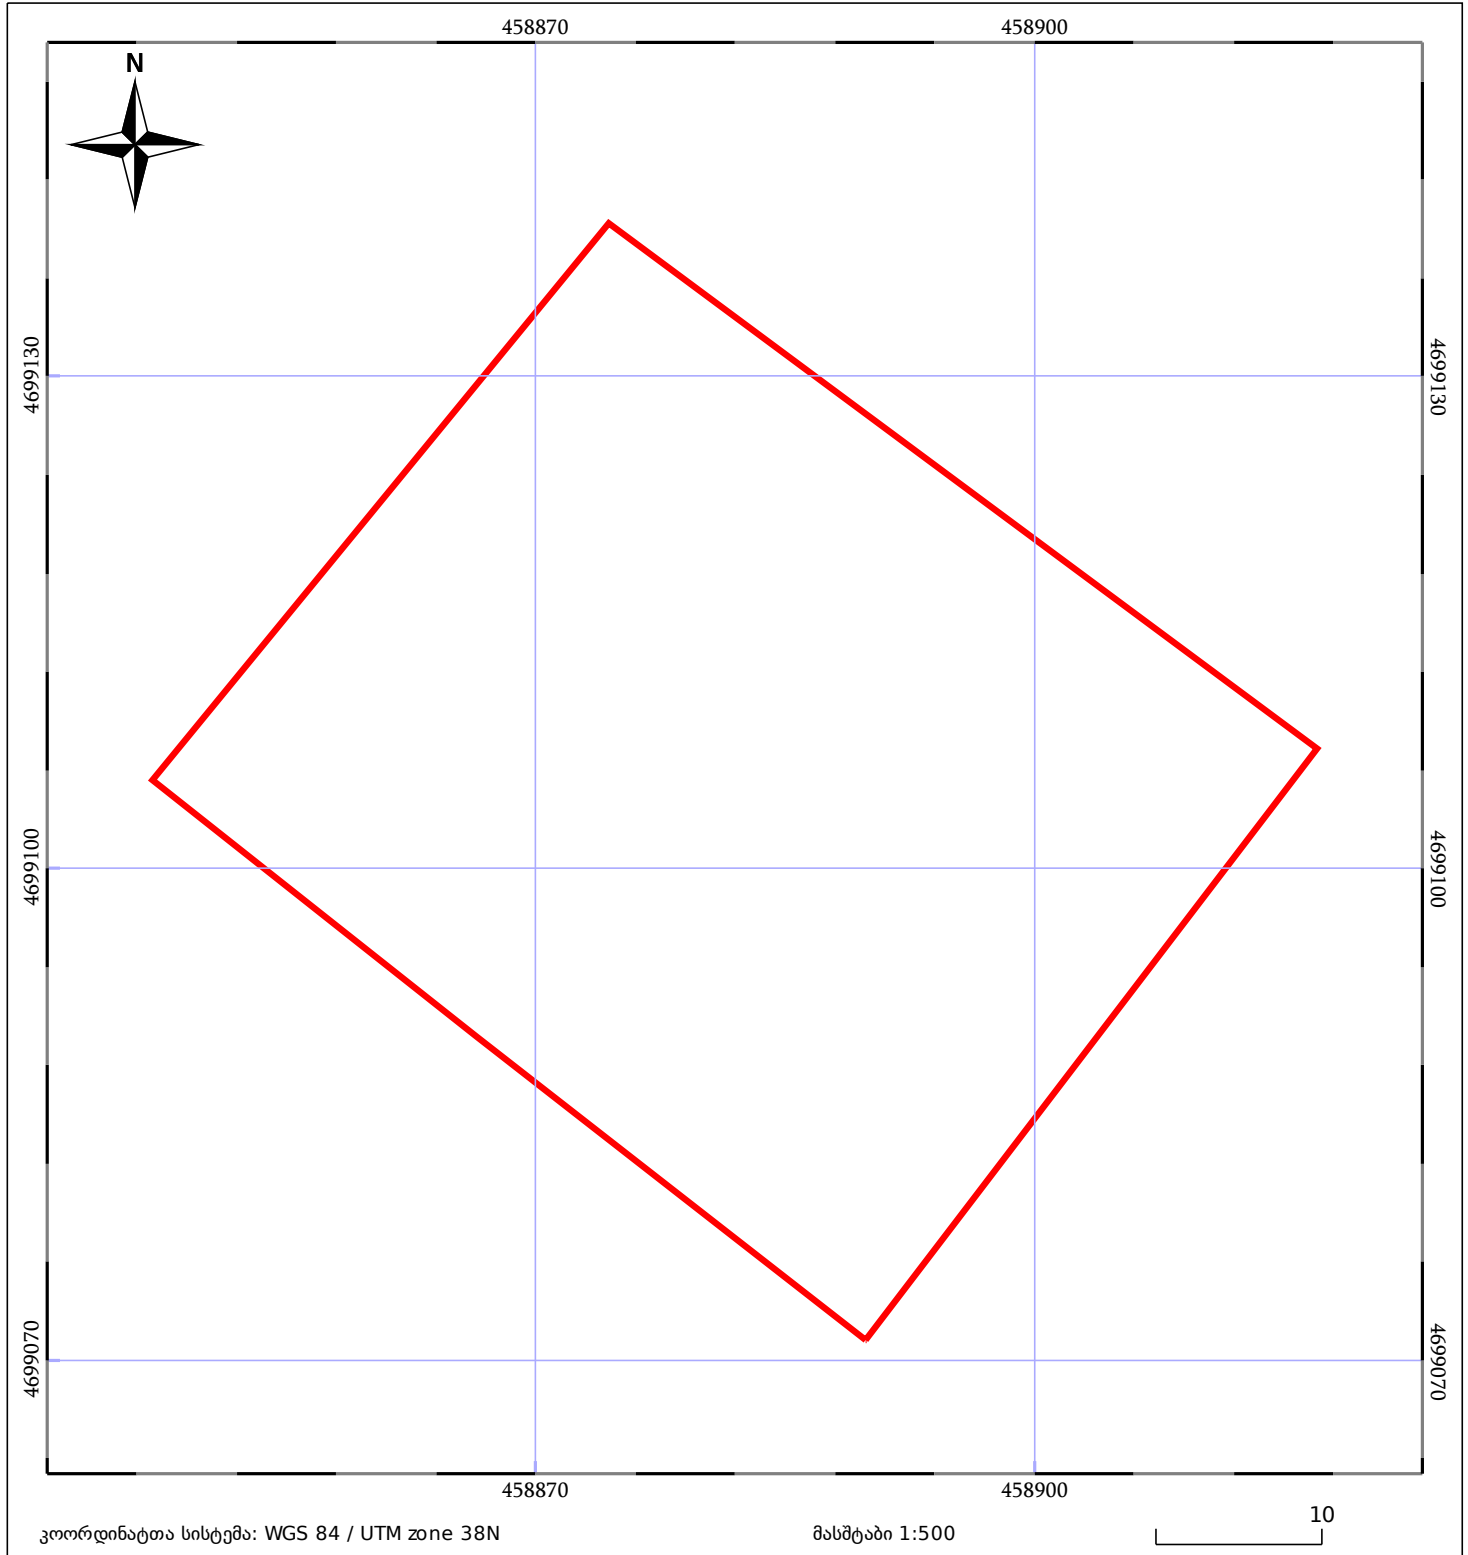

05/25	მშენებარე ნაგებობა	05/25	შენობა/ნაგებობა		ტყის ფონდი
	ნაკვეთის საკადასტრო საზღვარი		საზოგადოებრივი ნაგებობა		ვალდებულება