


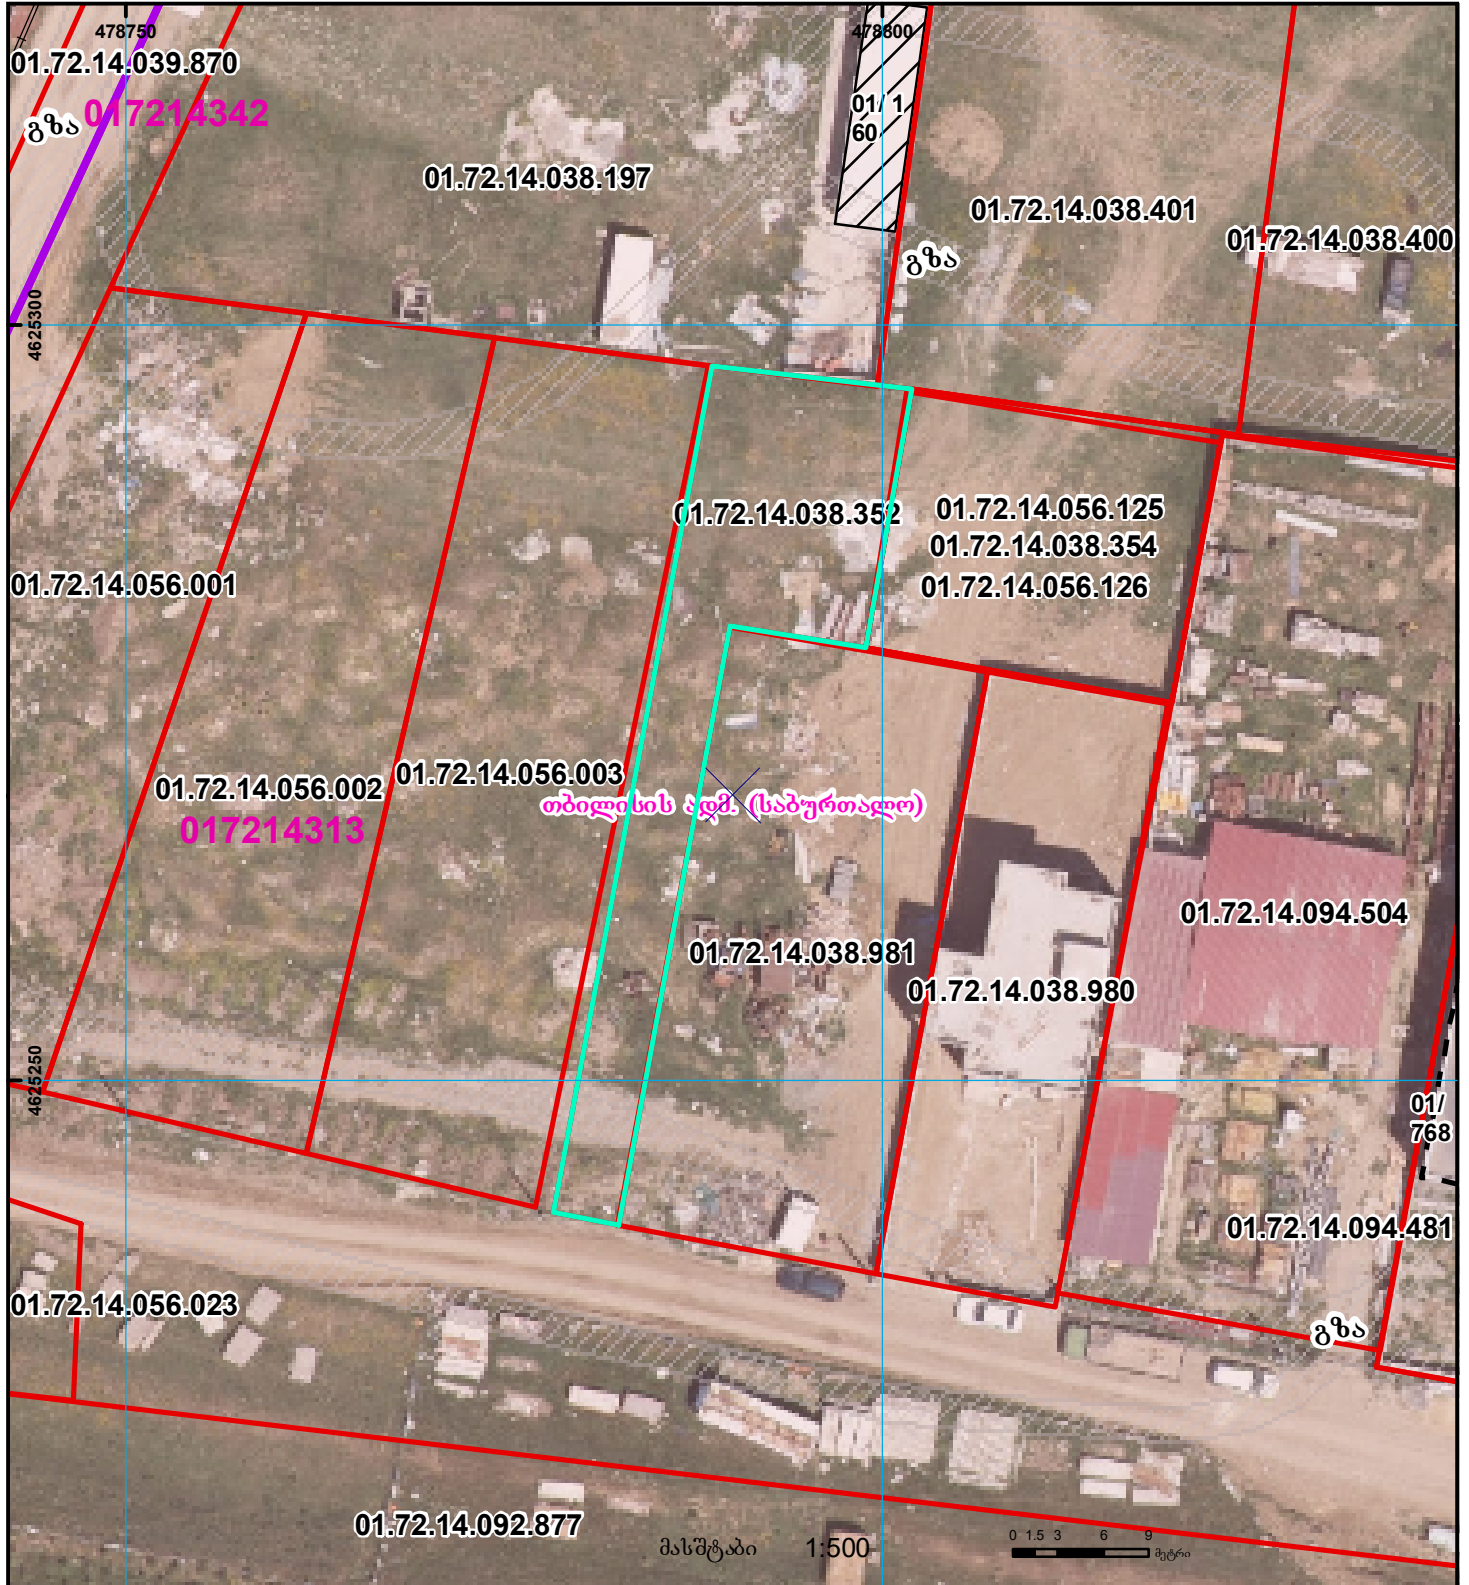

ამონაწერში დაფიქსურებული ფართობი დალ ბაზაში არსებული
ფართობი მითითებულ კოლხე პრტიმანეთს არ შეესაბამება

ბანცხაღების რეგისტრაციის ნომერი: 882022708378
 მიწის ნაკვეთის საკადასტრო კოდი: 01.72.14.038.352
 მიწის ნაკვეთის ფართობი: 404 კვ.მ.
 დანიშნულება:

მომზადების თარიღი 28.09.22



	შენიშნული ნაკვეთი, პირობითი ნომერი/სართულიანობა		ვაღდებულება		საზოხორციელო ნაკვეთი
	მიწის ნაკვეთის საკადასტრო საზღვარი		მშენებარე ნაკვეთი		მიწისქვეშა ნაკვეთი
					UTM (საერთაშორისო) სისტემის კოორდ.