



# საკადასტრო გეგმა

საჯარო რეესტრის ეროვნული  
სააგენტო

საკადასტრო კოდი: **55.16.55.018.030**

ნაკვეთის დანიშნულება:


სასოფლო-სამეურნეო(საკარმიდამო)

განცხადების ნომერი: **882021500348**

ფართობი:

**1146 კვ.მ (WGS 84 / UTM zone 38N)**

მომზადების თარიღი: **13/08/2021**

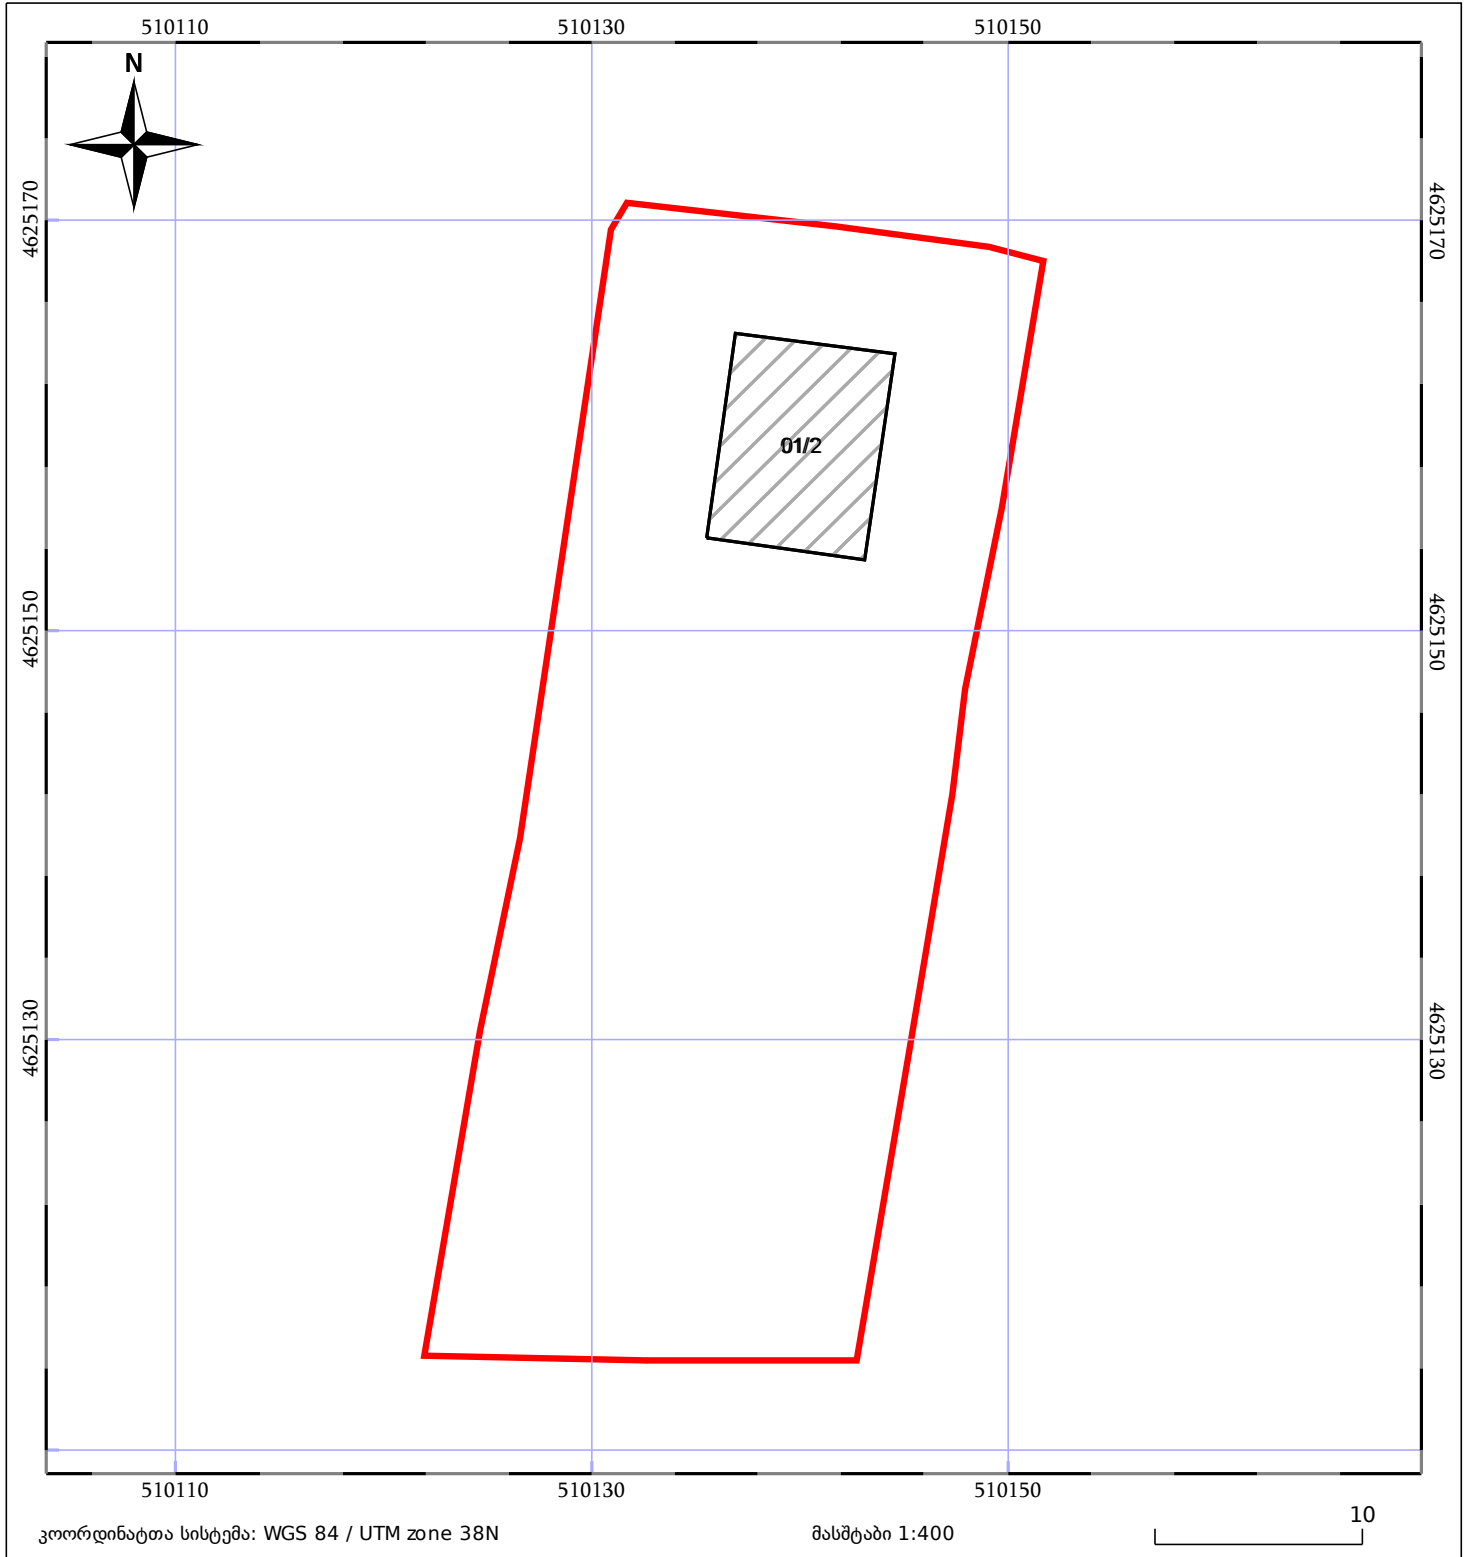

მშენებარე ნაგებობა	ნაკვეთის საკადასტრო საზღვარი	მენობა/ნაგებობა
სამობრივი ნაგებობა	ტყის ფონდი	ვალდებულება