



საკადასტრო გეგმა

საჯარო რეგისტრის ეროვნული
სააგენტო

საკადასტრო კოდი:

71.56.24.195

ნაკვეთის დანიშნულება:

სასოფლო-სამეურნეო(საკარმიდამო)

განცხადების ნომერი:


892023440030

ფართობი:

1710 კვ.მ (WGS 84 / UTM zone 38N)

მომზადების თარიღი:

20/03/2024

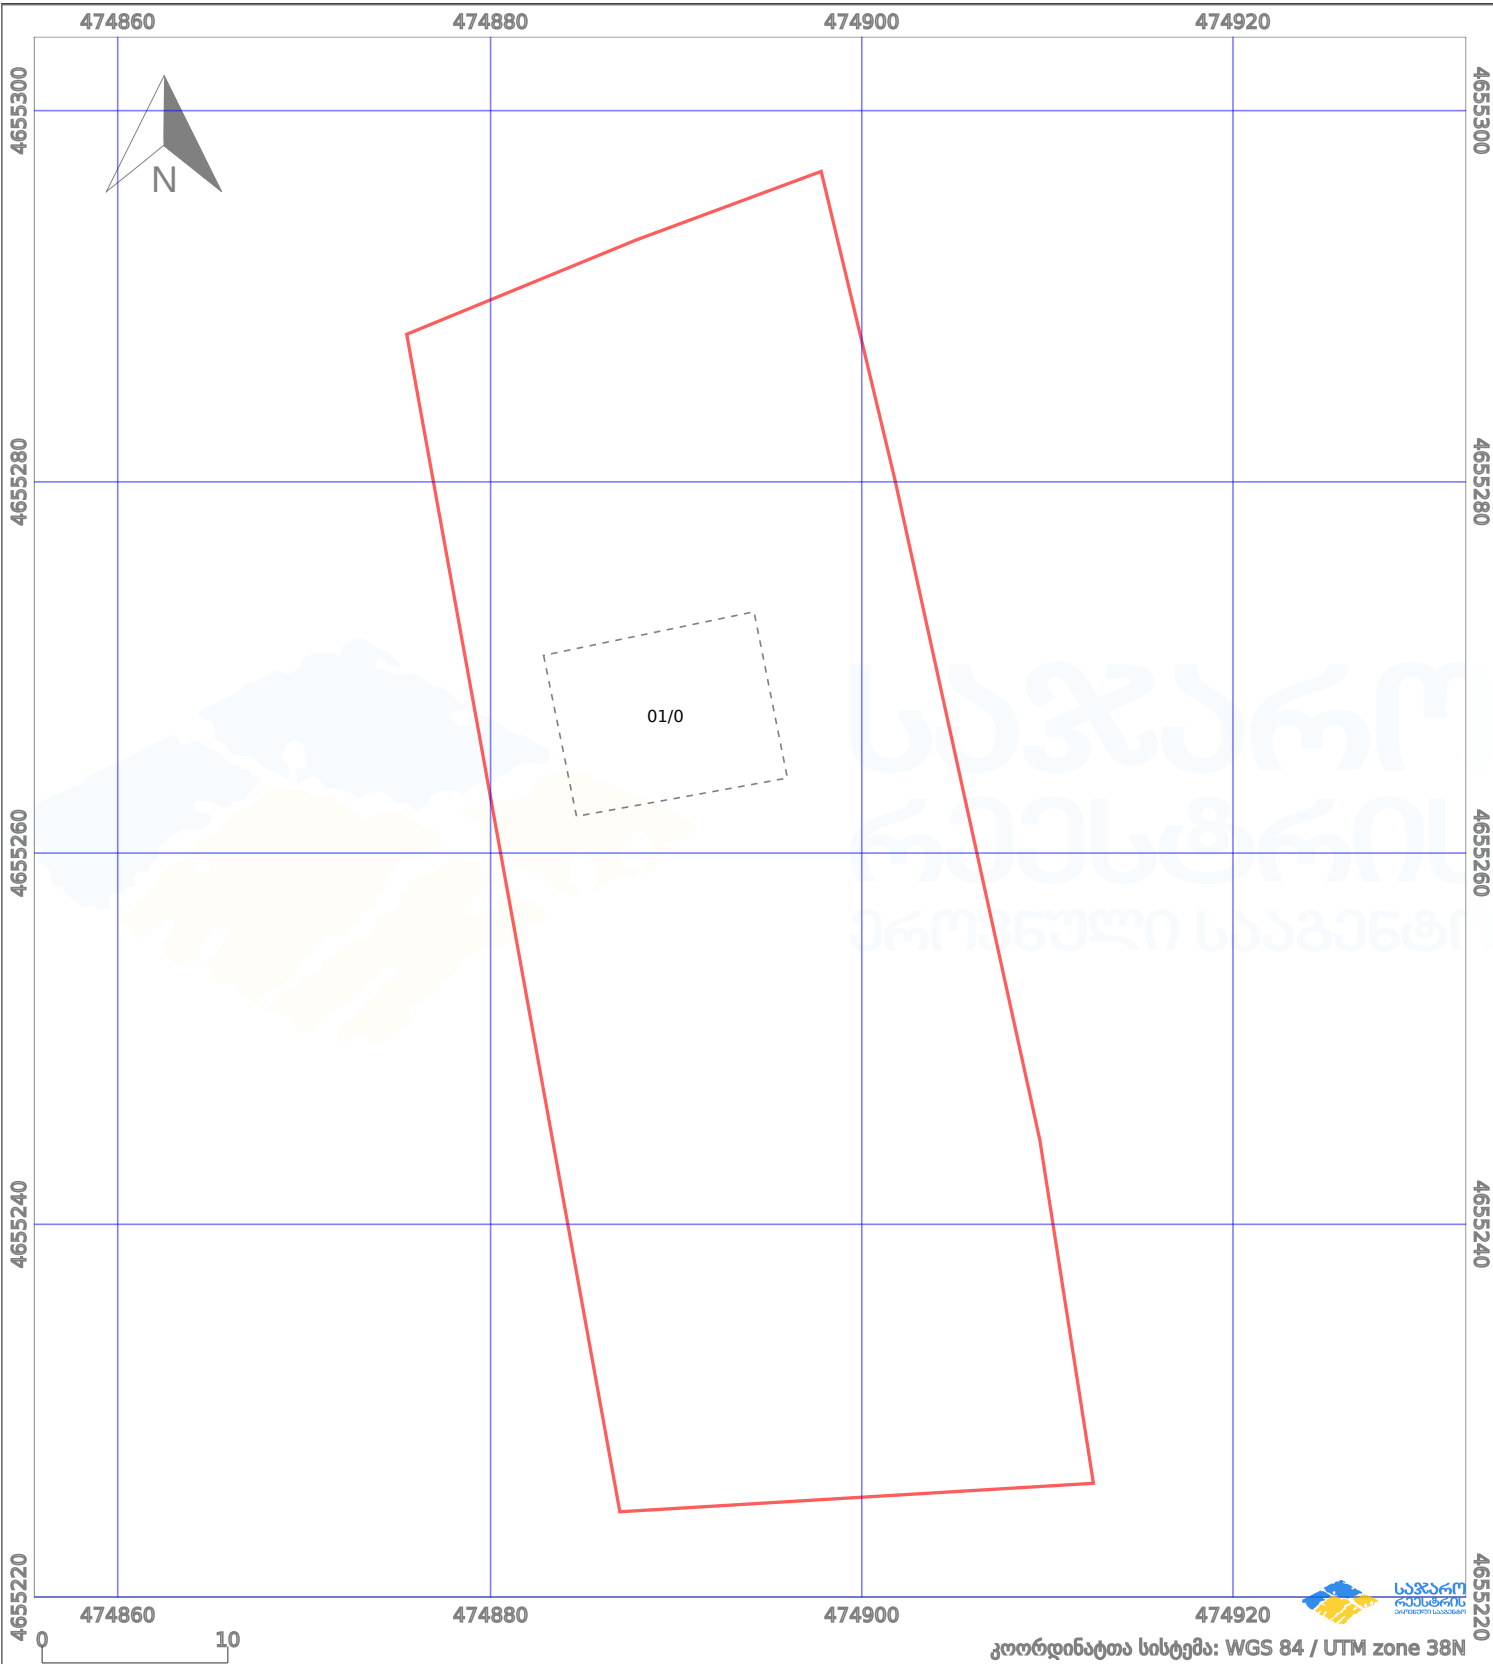

პირობითი აღნიშვნები:

- | | | | | | | | |
|--|-------------------|--|-------------------|--|-------------------|--|----------------|
| | ნაკვეთის საზღვარი | | შენიშნული ნაკვეთი | | ამენებული ნაკვეთი | | ქარსაფარი ზოლი |
| | საზღვარი ნაკვეთი | | ტყის ფონდი | | ვალდებულება | | |