




**საჯარო რეგისტრის ეროვნული სააგენტოს  
გარდაბანის სარეგისტრაციო სამსახური  
საკადასტრო გეგმა**

მიწის ნაკვეთის საკადასტრო კოდი: 81 02 04 681  
 განცხადების რეგისტრაციის ნომერი: 882008155135  
 მიწის ნაკვეთის ფართობი: 5900 კვ.მ.  
 დანიშნულება: სასოფლო-სამეურნეო  
 კატეგორია:  
 მომზადების თარიღი: 28.05.08

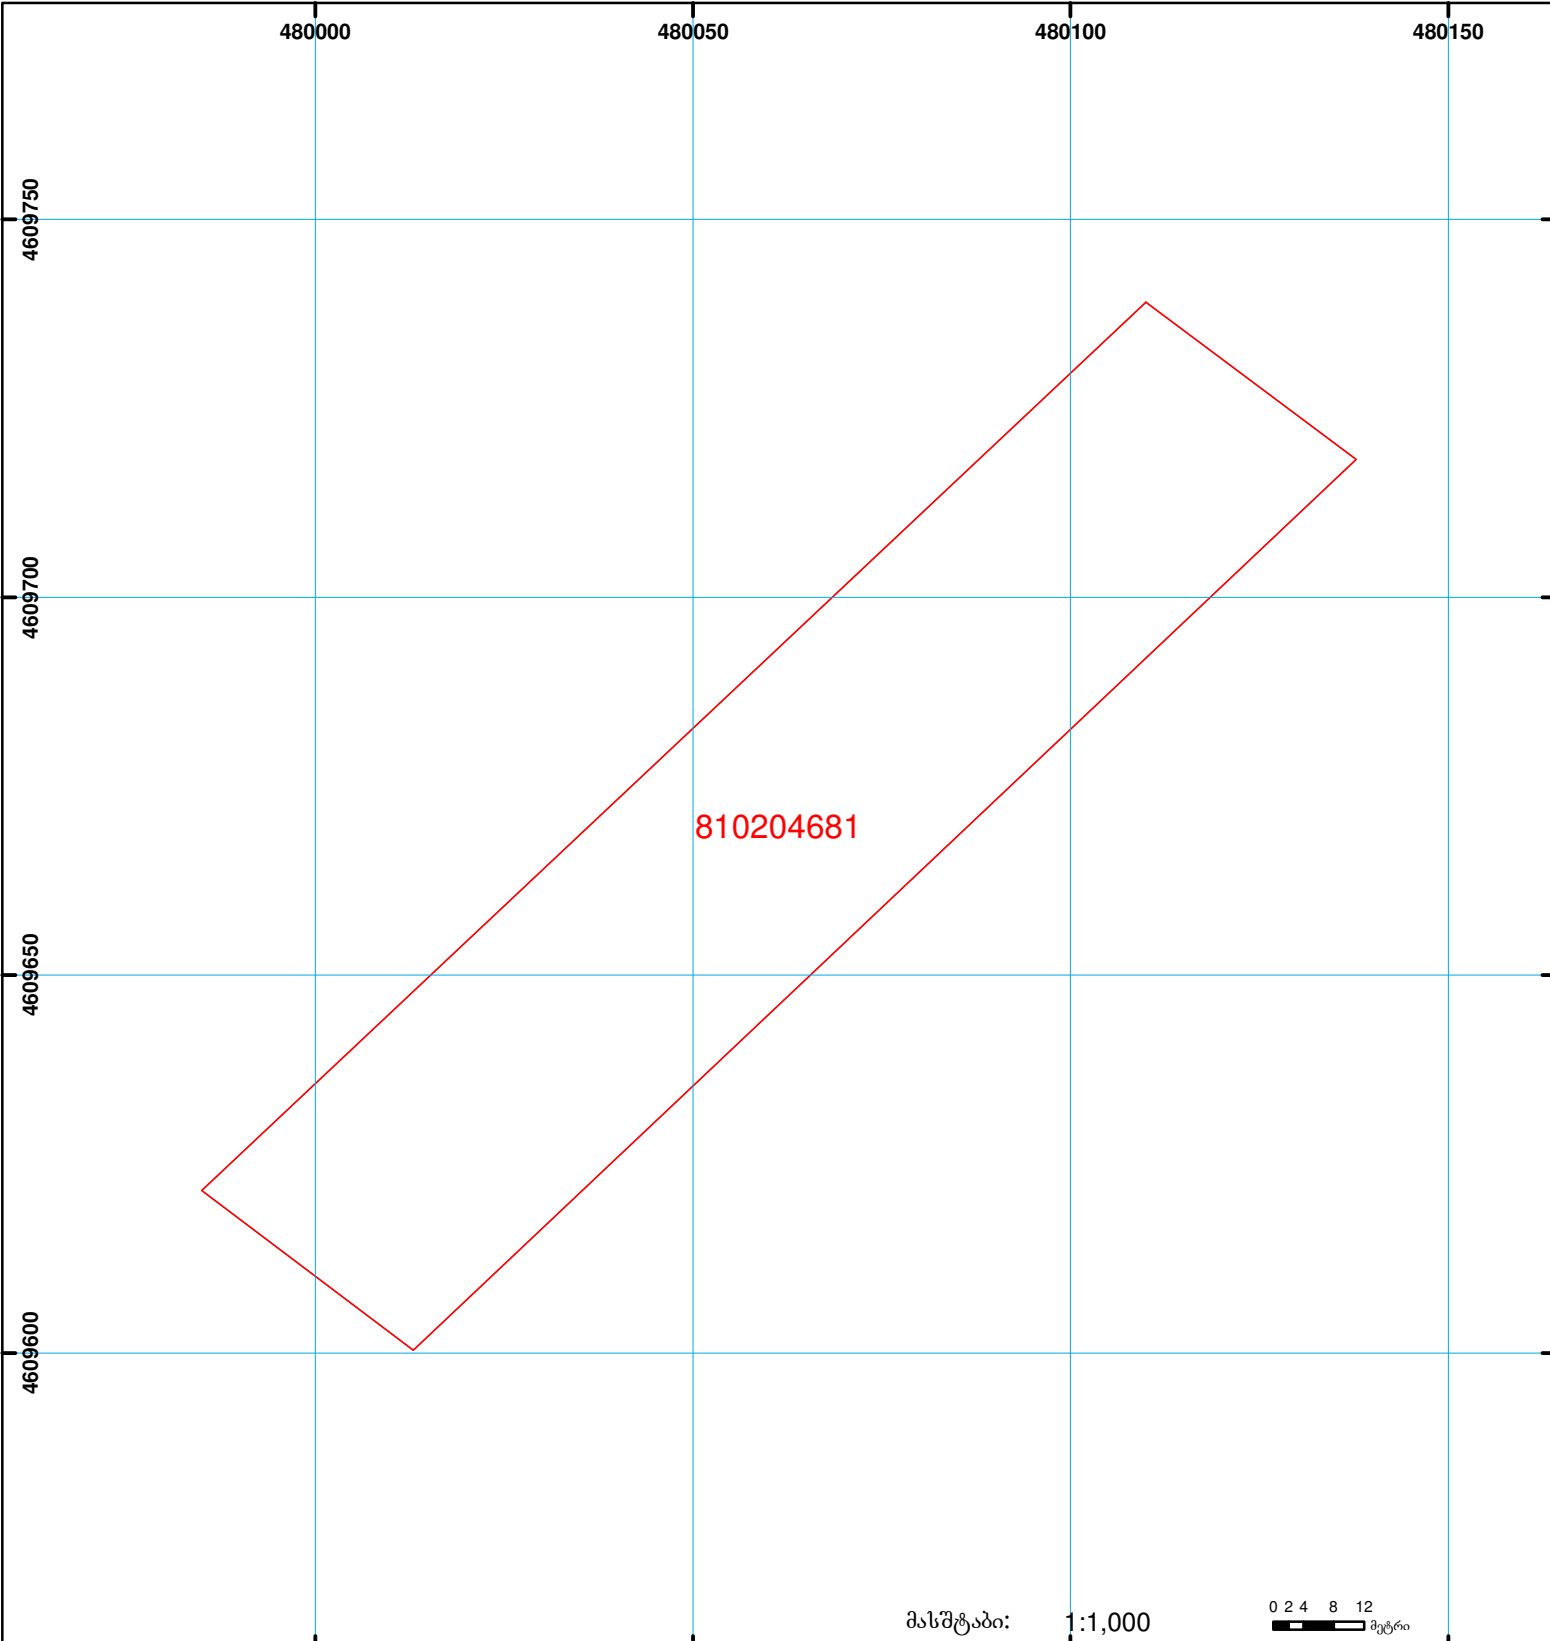

	შენიშნა-ნაგებობა, პირობითი ნომერი/სართულიანობა		სერვიტუტი		საზობრივი ნაგებობა
	მიწის ნაკვეთის საკადასტრო საზღვარი		მშენებარე ნაგებობა		

მასშტაბი: 1:1,000  
 0 2 4 8 12 მეტრი  
 00:0 0:00  
 UTM (საერთაშორისო) სისტემის კოორდ.