

საქართველოს იუსტიციის სამინისტრო
საჯარო რემესტრის ეროვნული სააგენტო

საკადასტრო გეგმა

მიწის ნაკვეთის საკადასტრო კოდი: 01.14.09.006.028


თბილისის სარემესტრაციო სამსახური

დანიშნულება: სასოფლო-სამეურნეო

განცხადების რემესტრაციის ნომერი: 058628-08

ნაკვეთის ფართობი: 1000 კვ.მ.

მომზადების თარიღი 07.03.08

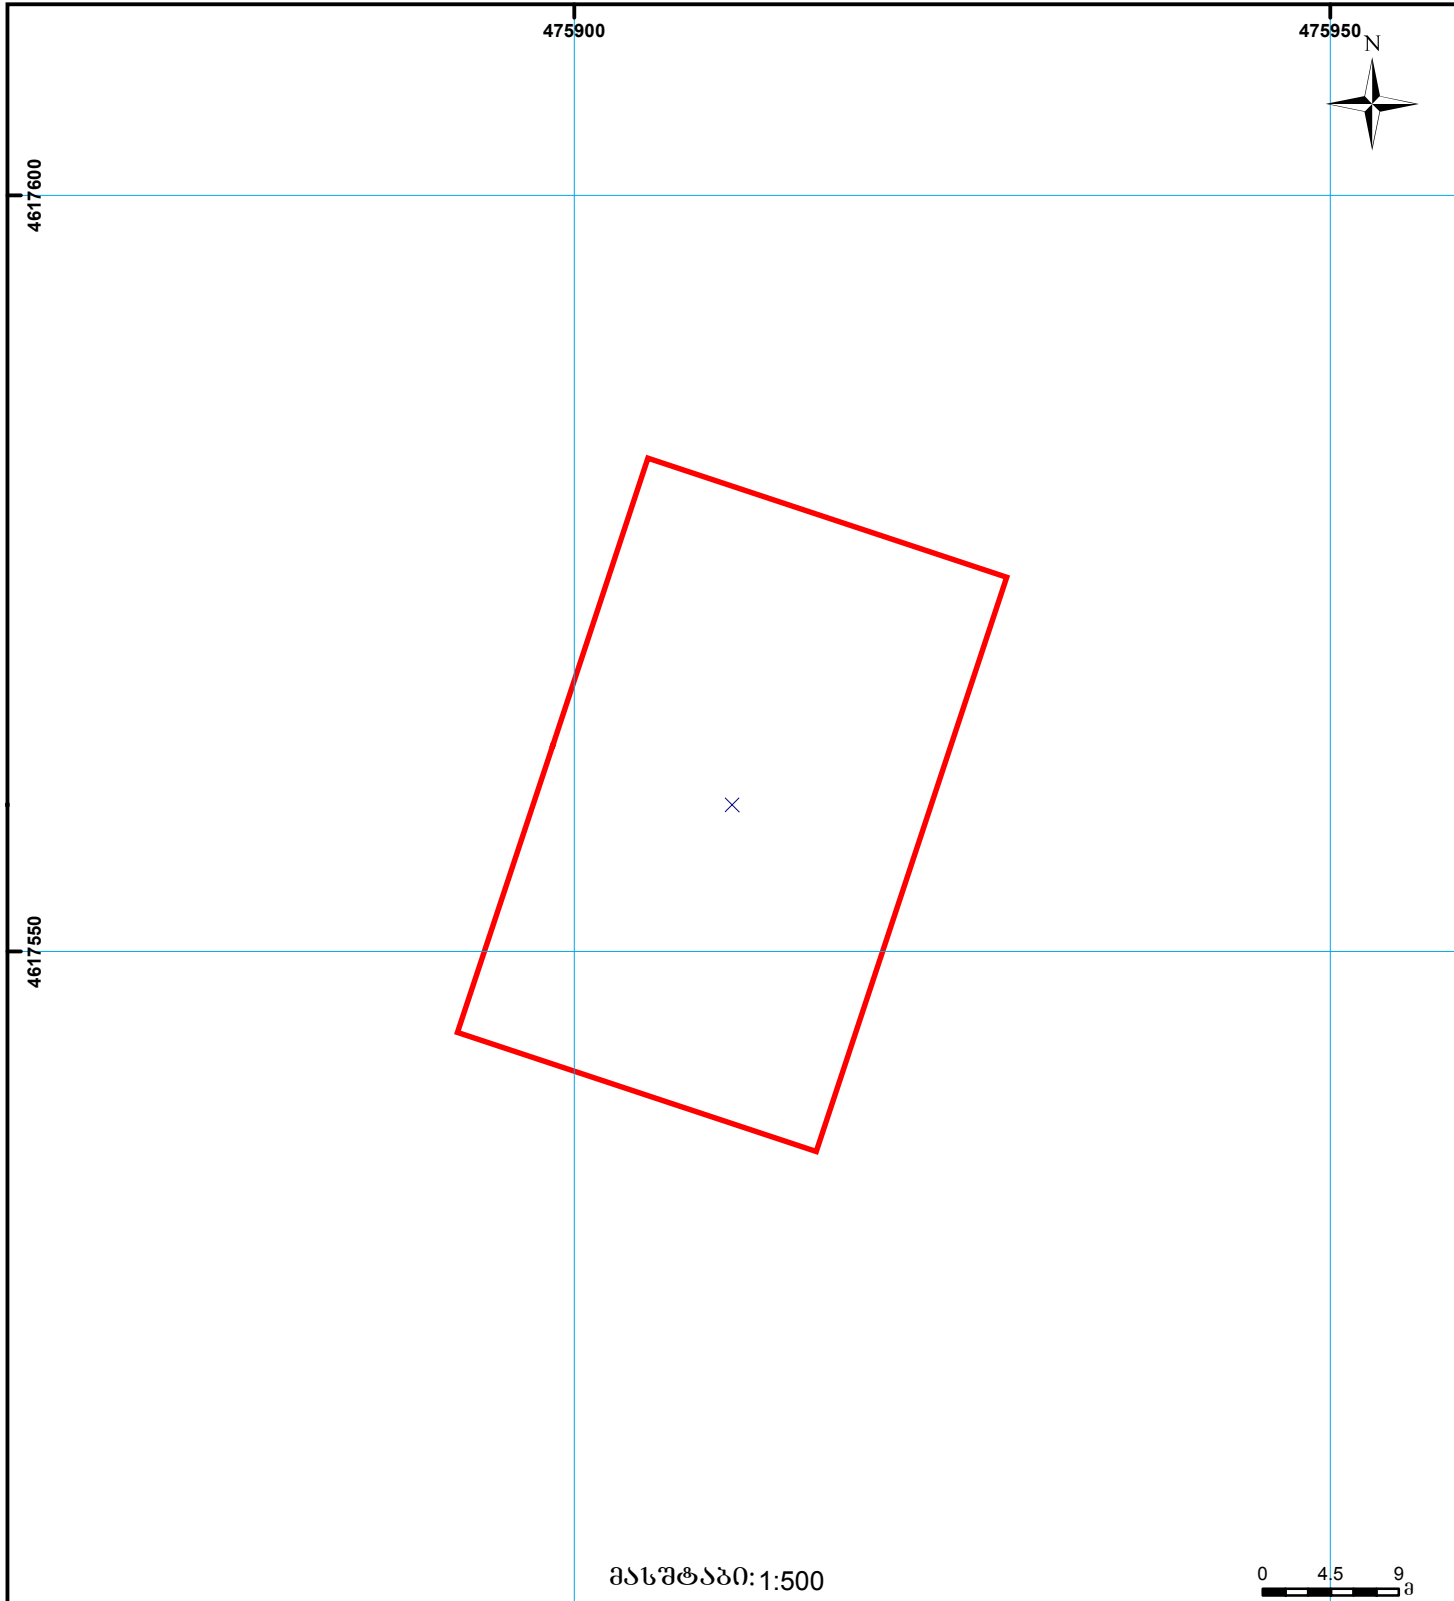

— მიწის ნაკვეთის საკადასტრო საზღვარი
▨ შენობა ნაგებობა

▨ სერვიტუტი
- - - მშენებარე ნაგებობა

— საზოვანი ნაგებობა

0 4.5 9 მ
0.00
UTM (საერთაშორისო) სისტემის კოორდ.