



საკადასტრო გეგმა

საქართველოს რეესტრის ეროვნული სააგენტო


საკადასტრო კოდი: 01.81.08.264.009

განცხადების ნომერი: 892023134917

მომზადების თარიღი: 07/11/2023

ნაკვეთის დანიშნულება: არასასოფლო სამეურნეო

ფართობი: 1500 კვ.მ (WGS 84 / UTM zone 38N)

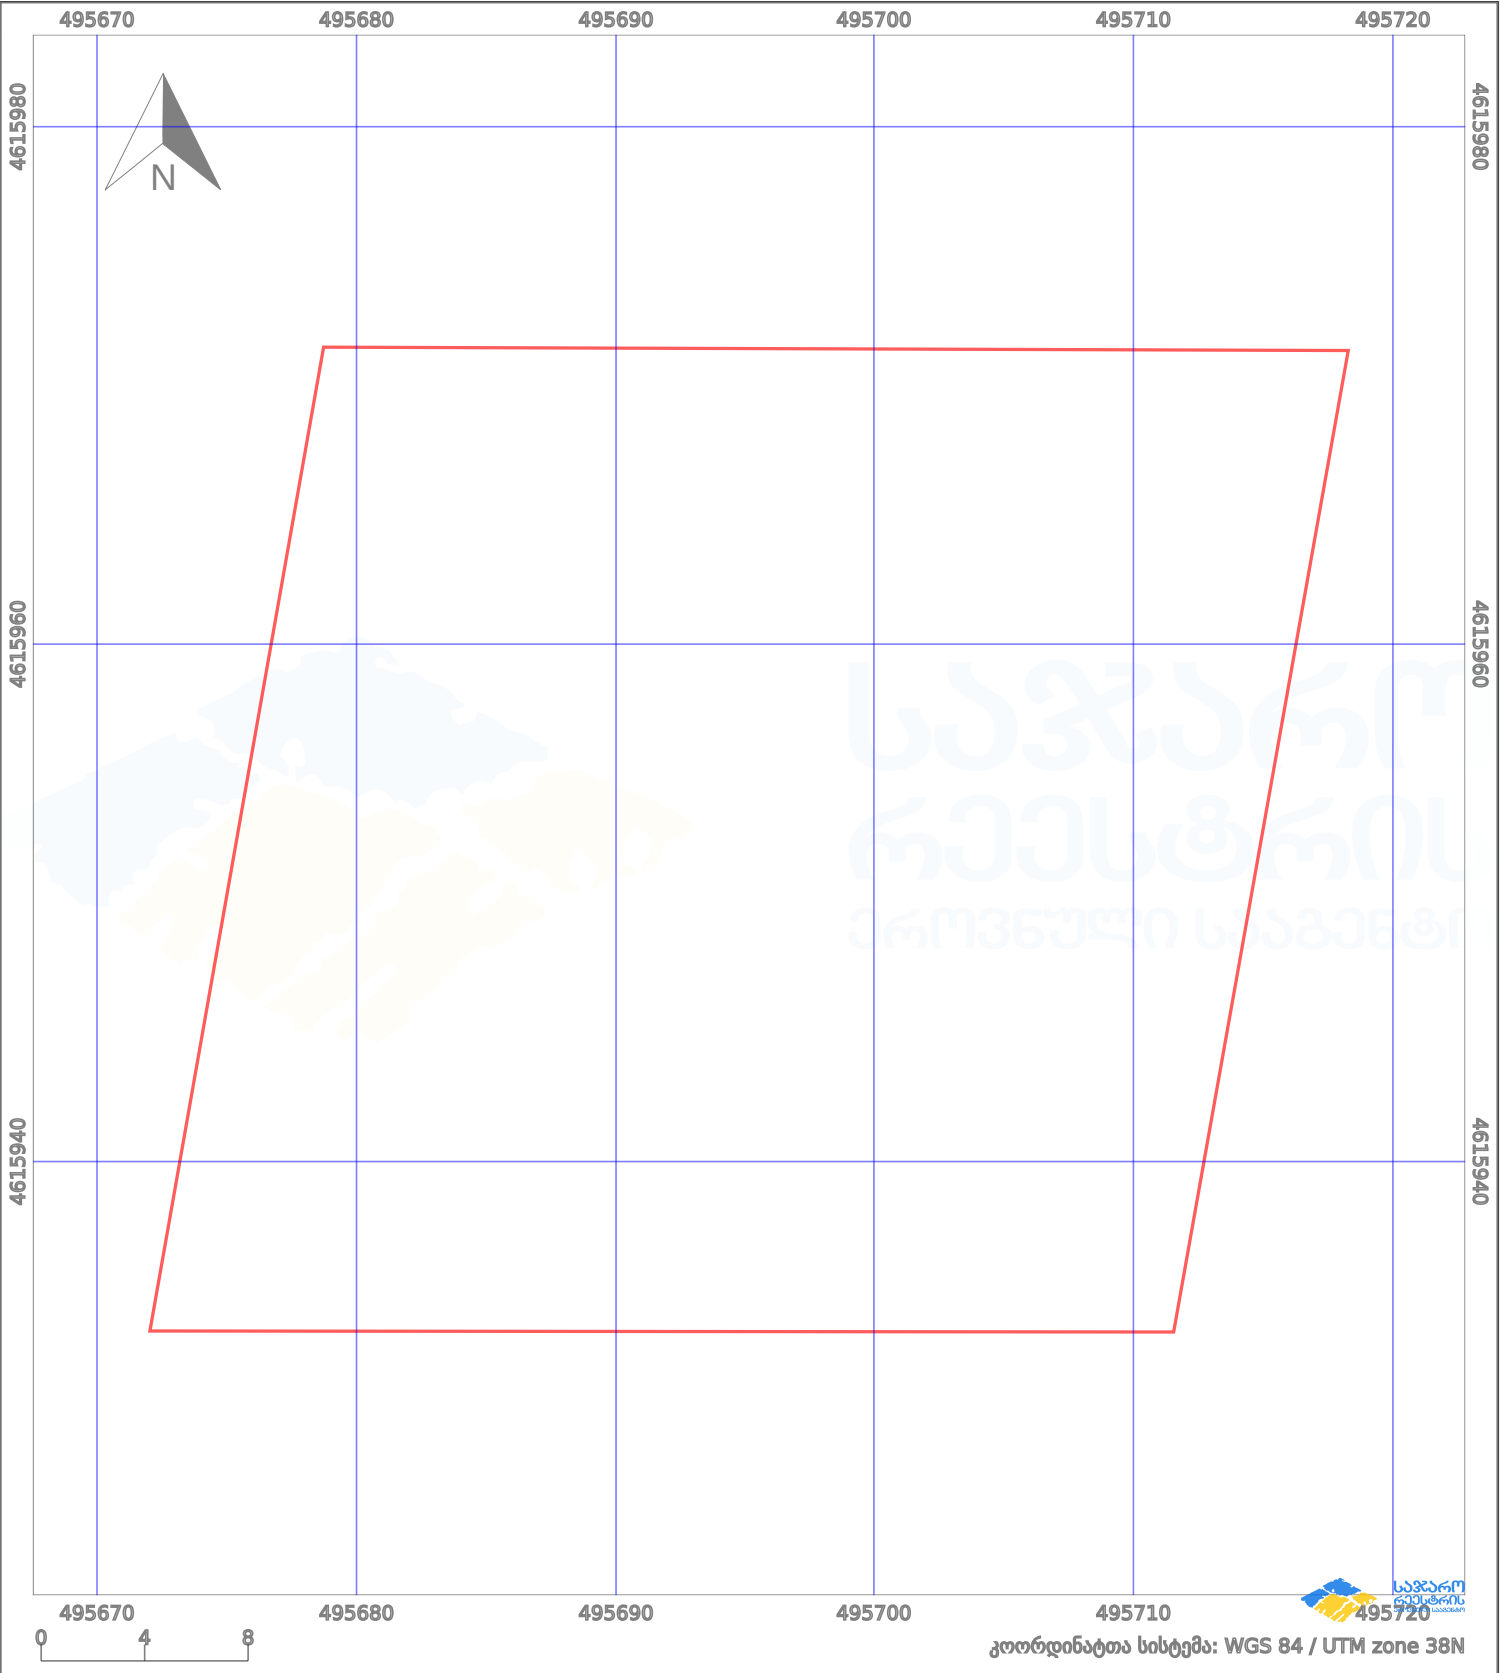

პირობითი აღნიშვნები:					
	ნაკვეთის საზღვარი		მშენებარე ნაგებობა		აშენებული ნაგებობა
	სამობრივი ნაგებობა		ტყის ფონდი		ვალდებულება
					ქარსაფარი ზოლი