



საკადასტრო გეგმა

საჯარო რეესტრის ეროვნული
სააგენტო

საკადასტრო კოდი: **01.72.14.065.202**

ნაკვეთის დანიშნულება:


სასოფლო-სამეურნეო

განცხადების ნომერი: **882019263703**

ფართობი:

1774 კვ.მ (WGS 84 / UTM zone 38N)

მომზადების თარიღი: **12/04/2019**

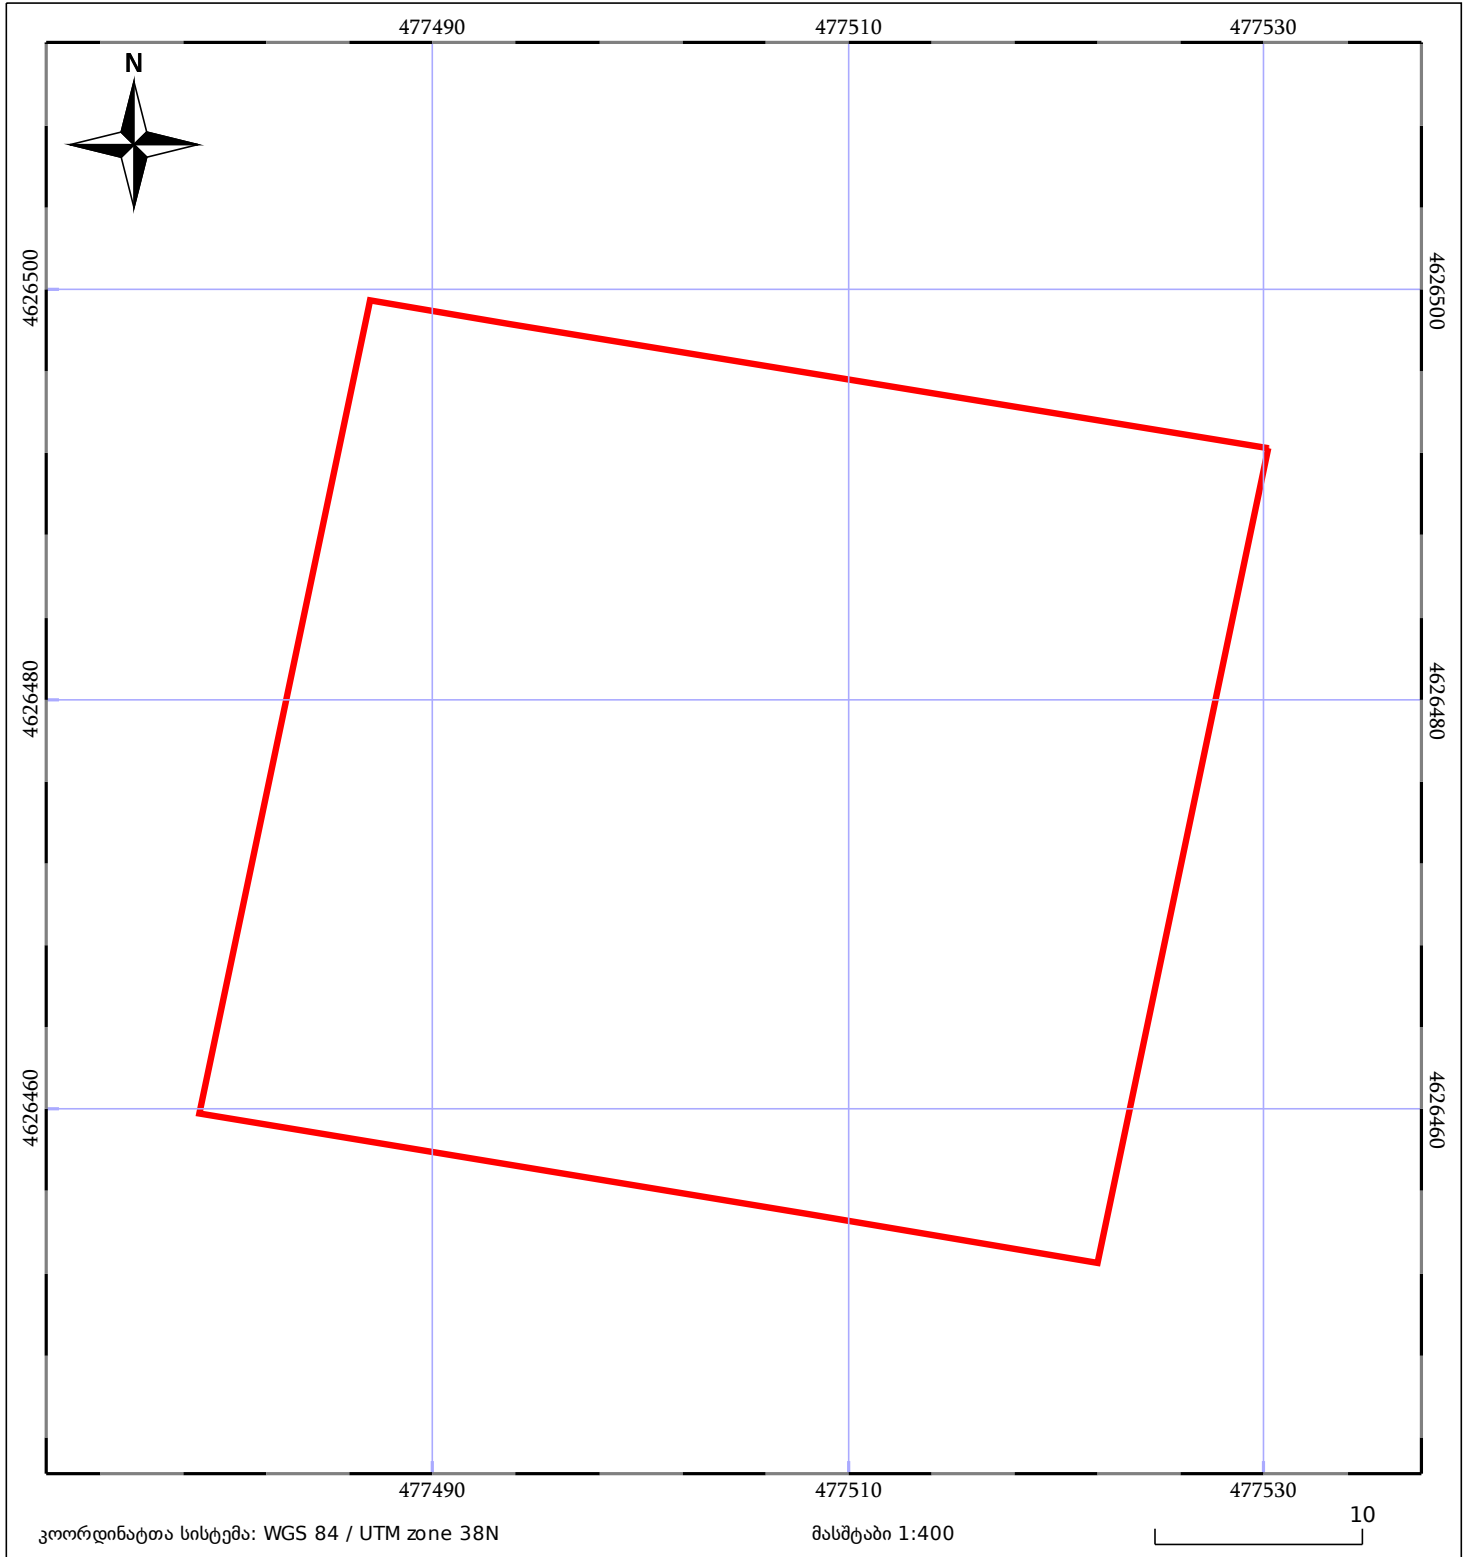

05/25 მშენებარე ნაგებობა	05/25 მწობა/ნაგებობა	ტყის ფონდი
ნაკვეთის საკადასტრო საზღვარი	საზომრივი ნაგებობა	ვალდებულება