




საკადასტრო გეგმა

საჯარო რეესტრის ეროვნული სააგენტო

საკადასტრო კოდი: **01.13.07.002.097**
განცხადების ნომერი: **882022701111**
მომზადების თარიღი: **18/10/2022**

ნაკვეთის დანიშნულება: **არასასოფლო სამეურნეო**
ფართობი: **11421 კვ.მ (WGS 84 / UTM zone 38N)**
ვალდებულების ფართობი: **223 კვ.მ (WGS 84 / UTM zone 38N)**

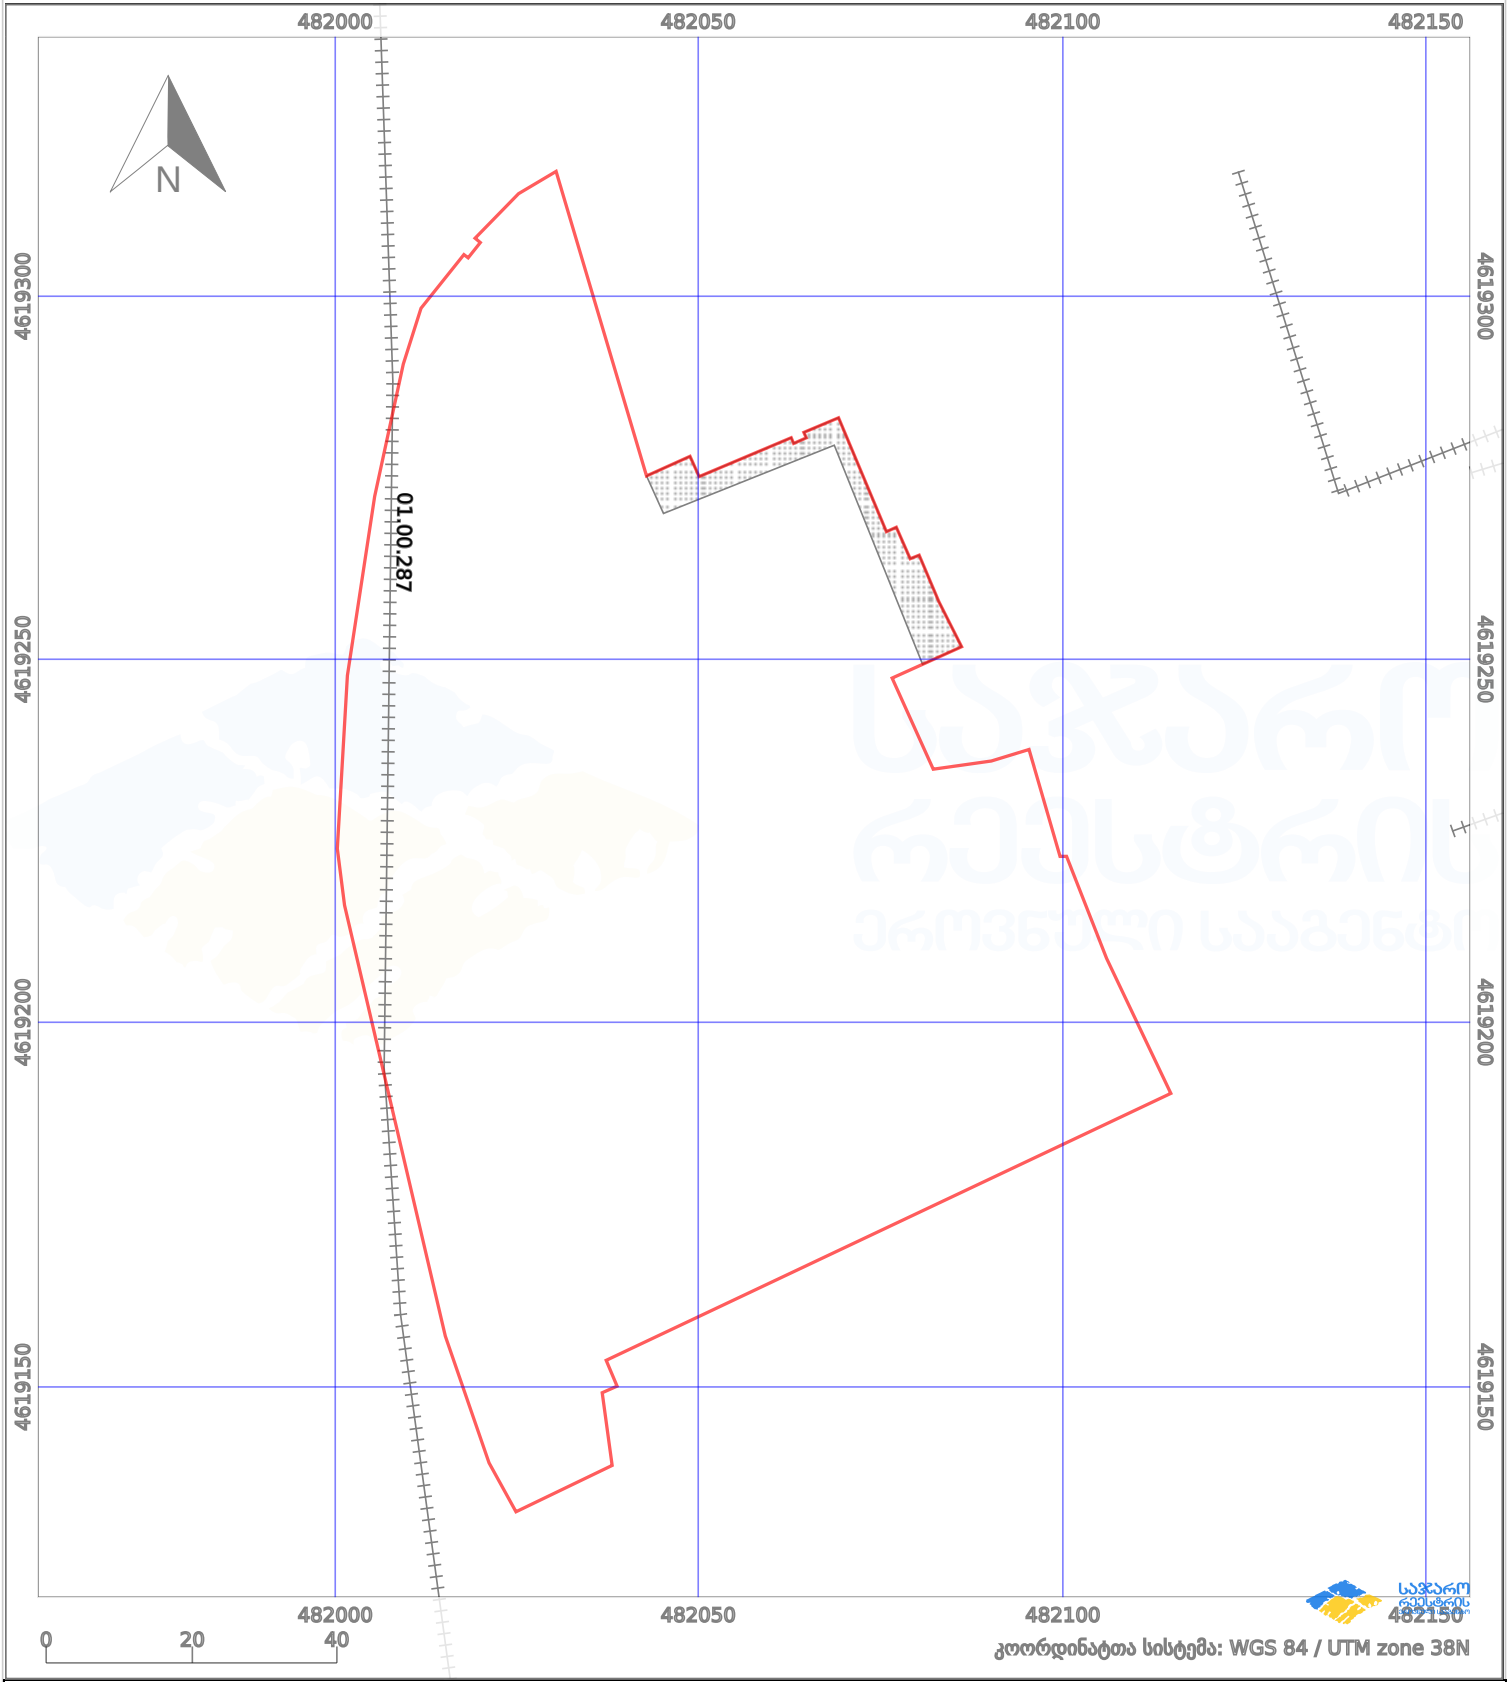

პირობითი აღნიშვნები:

	ნაკვეთის საზღვარი		მშენებარე ნაკებობა		აშენებული ნაკებობა		ქარსაფარი ზოლი
	საზოგადოებრივი ნაკებობა		ტყის ფონდი		ვალდებულება		