
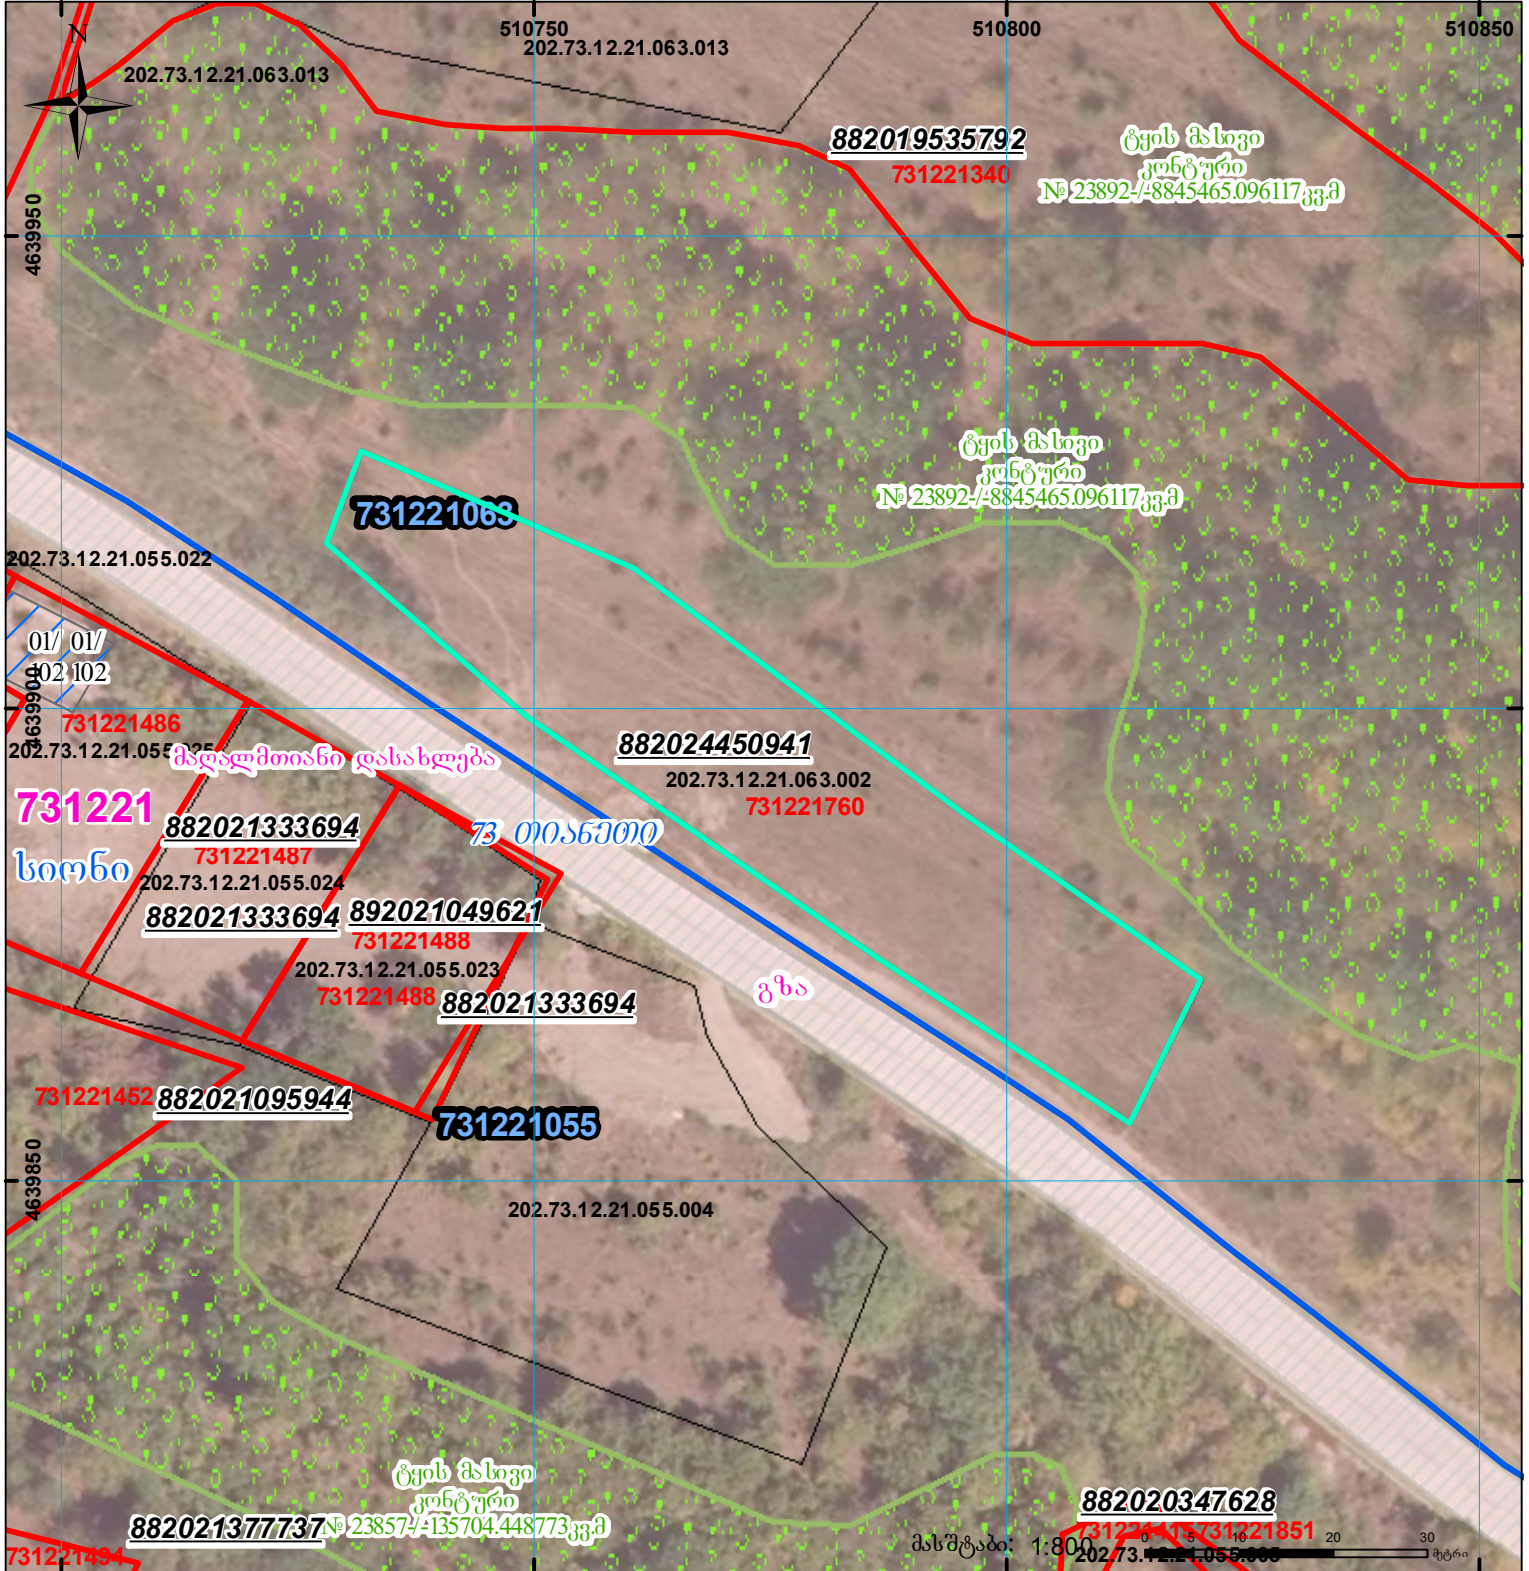



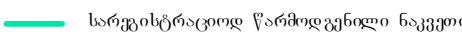
 



მიწის ნაკვეთის საკადასტრო კოდი: **731221760**
 განცხადების რეგისტრაციის ნომერი: **882024450941**
 მიწის ნაკვეთის ფართობი: **1795 კვ.მ.**
 დანიშნულება:
 მომზადების თარიღი: **04.04.24**

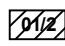

	სიონი ნაკვეთის საკადასტრო საზღვარი		მიწის ნაკვეთის საკადასტრო საზღვარი		შენიშნული ნაკვეთი		შენიშნული ნაკვეთი		სარეგისტრაციო წარმოდგენილი ნაკვეთი		საზოგადოებრივი ნაკვეთი		00'0"
------------------------------------------------------------------------------------	------------------------------------	------------------------------------------------------------------------------------	------------------------------------	-------------------------------------------------------------------------------------	-------------------	-------------------------------------------------------------------------------------	-------------------	--------------------------------------------------------------------------------------	------------------------------------	--------------------------------------------------------------------------------------	------------------------	---------------------------------------------------------------------------------------	-------

UTM (საერთაშორისო) სისტემის კოორდ.