



საკადასტრო გეგმა

საქართველოს ეროვნული სააგენტო

საკადასტრო კოდი:

62.11.55.276

ნაკვეთის დანიშნულება:

სასოფლო-სამეურნეო(სახნავი)

განცხადების ნომერი:


882025684876

ფართობი:

2439 კვ.მ (WGS 84 / UTM zone 38N)

მომზადების თარიღი:

07/07/2025

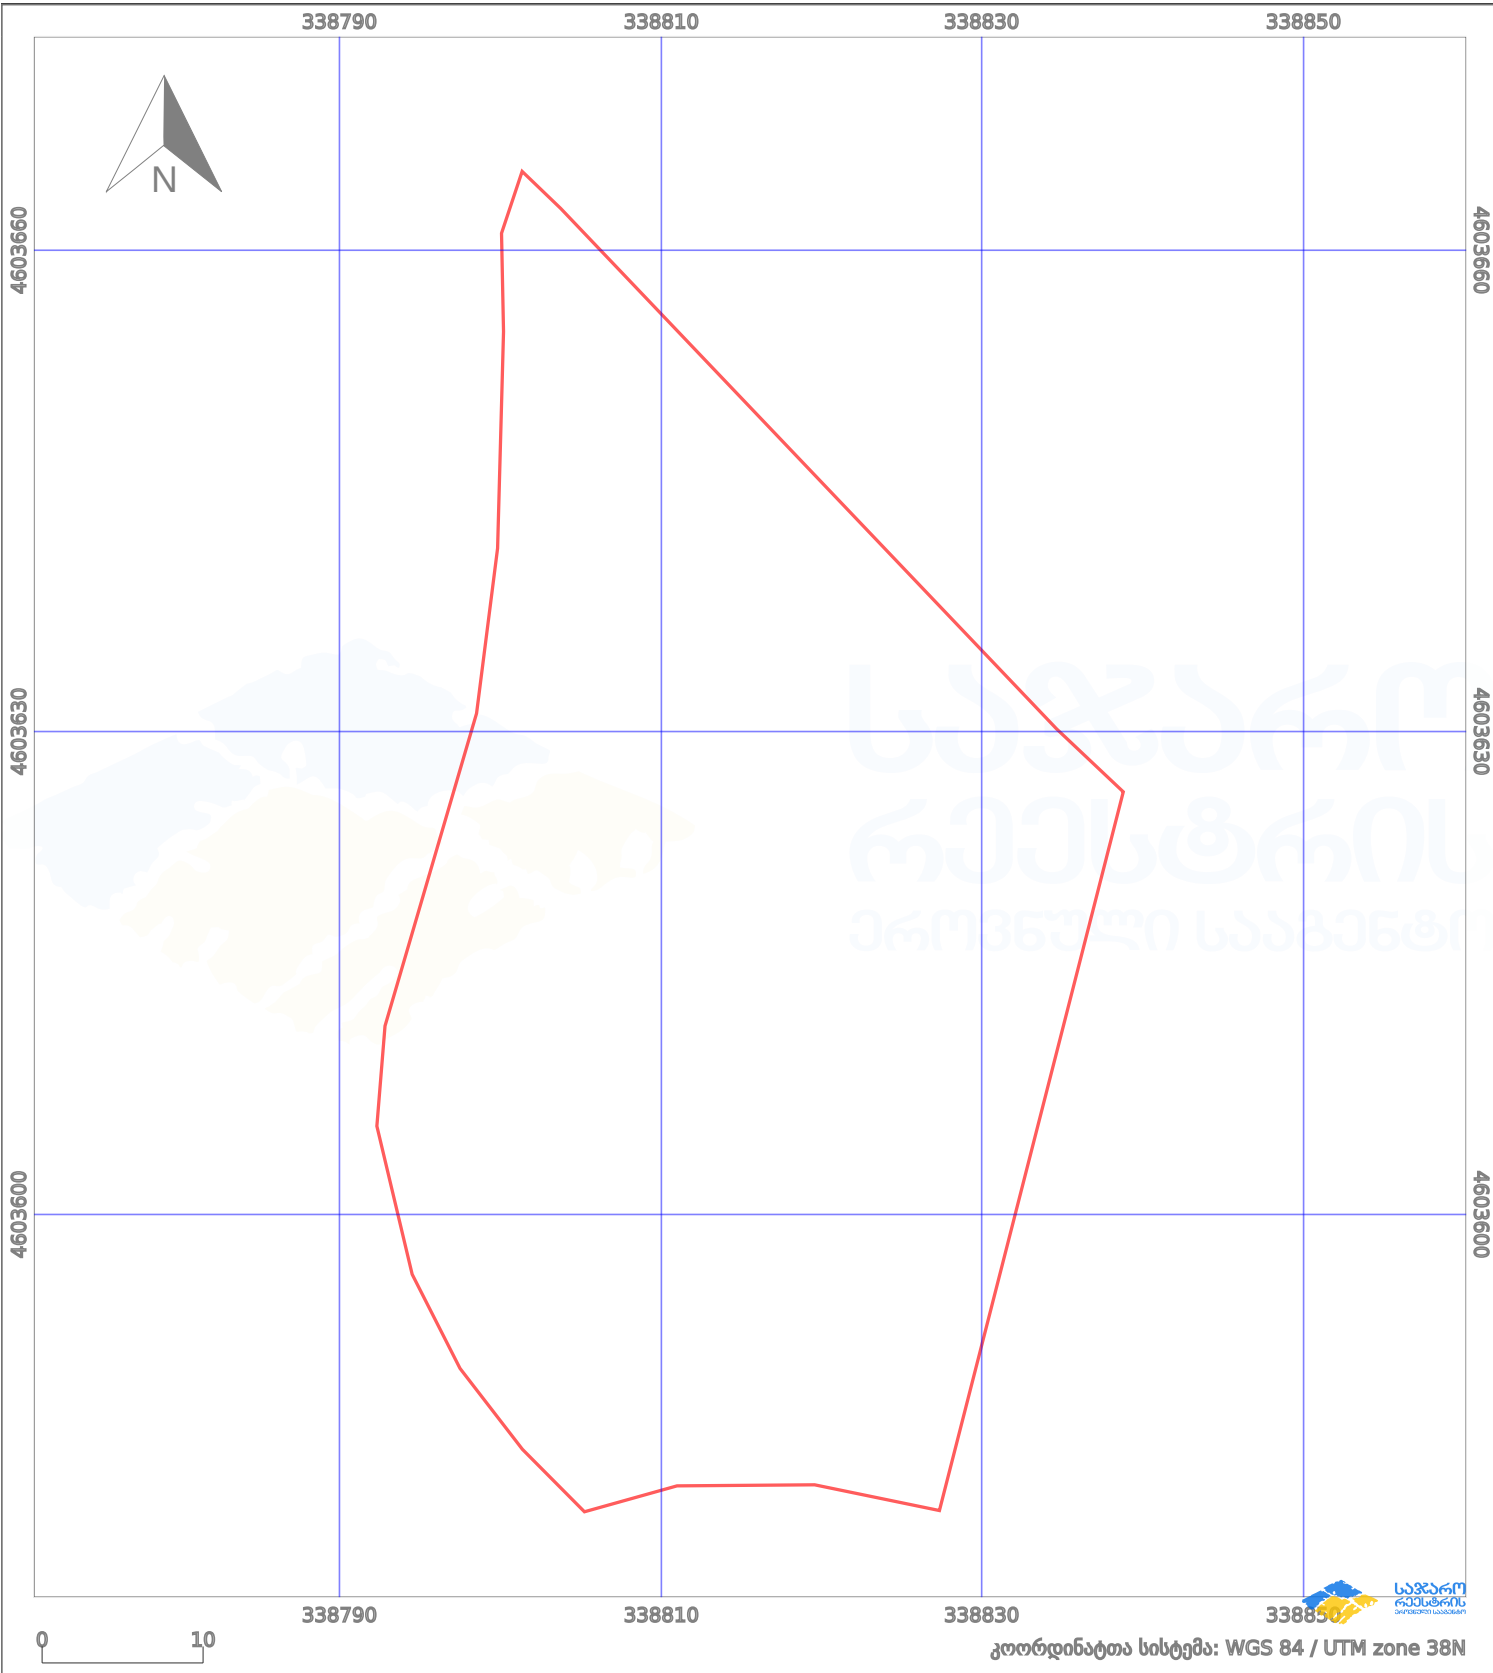

პირობითი აღნიშვნები:

- | | | | | | | | |
|--|--------------------|--|--------------------|--|--------------------|--|---------------------|
| | ნაკვეთის საზღვარი | | მშენებარე ნაგებობა | | აშენებული ნაგებობა | | მინისქვეშა ნაგებობა |
| | საზოხრევი ნაგებობა | | ტყის ფონდი | | ვალდებულება | | ქარსაფარი ბოლი |