

საკადასტრო გეგმა

მასშტაბი 1:500

მიწის ნაკვეთი:

სარეგისტრაციო №

საკადასტრო № 81 / 02 / 98 / 781

ზონა სექტორი კვარტალი ნაკვეთი

გარდაბანი, ტაბახმელა

მისამართი: ქ. თბილისი, ტაბახმელა, სოფ. წაყვისი

თარიღი: 19.11.07


ფართობი: 1000 კვ.მ.

საქართველოს იუსტიციის სამინისტრო

საჯარო რეგისტრის ეროვნული სააგენტო

გარდაბნის რაიონის სარეგისტრაციო სამსახური

ბეჭედი

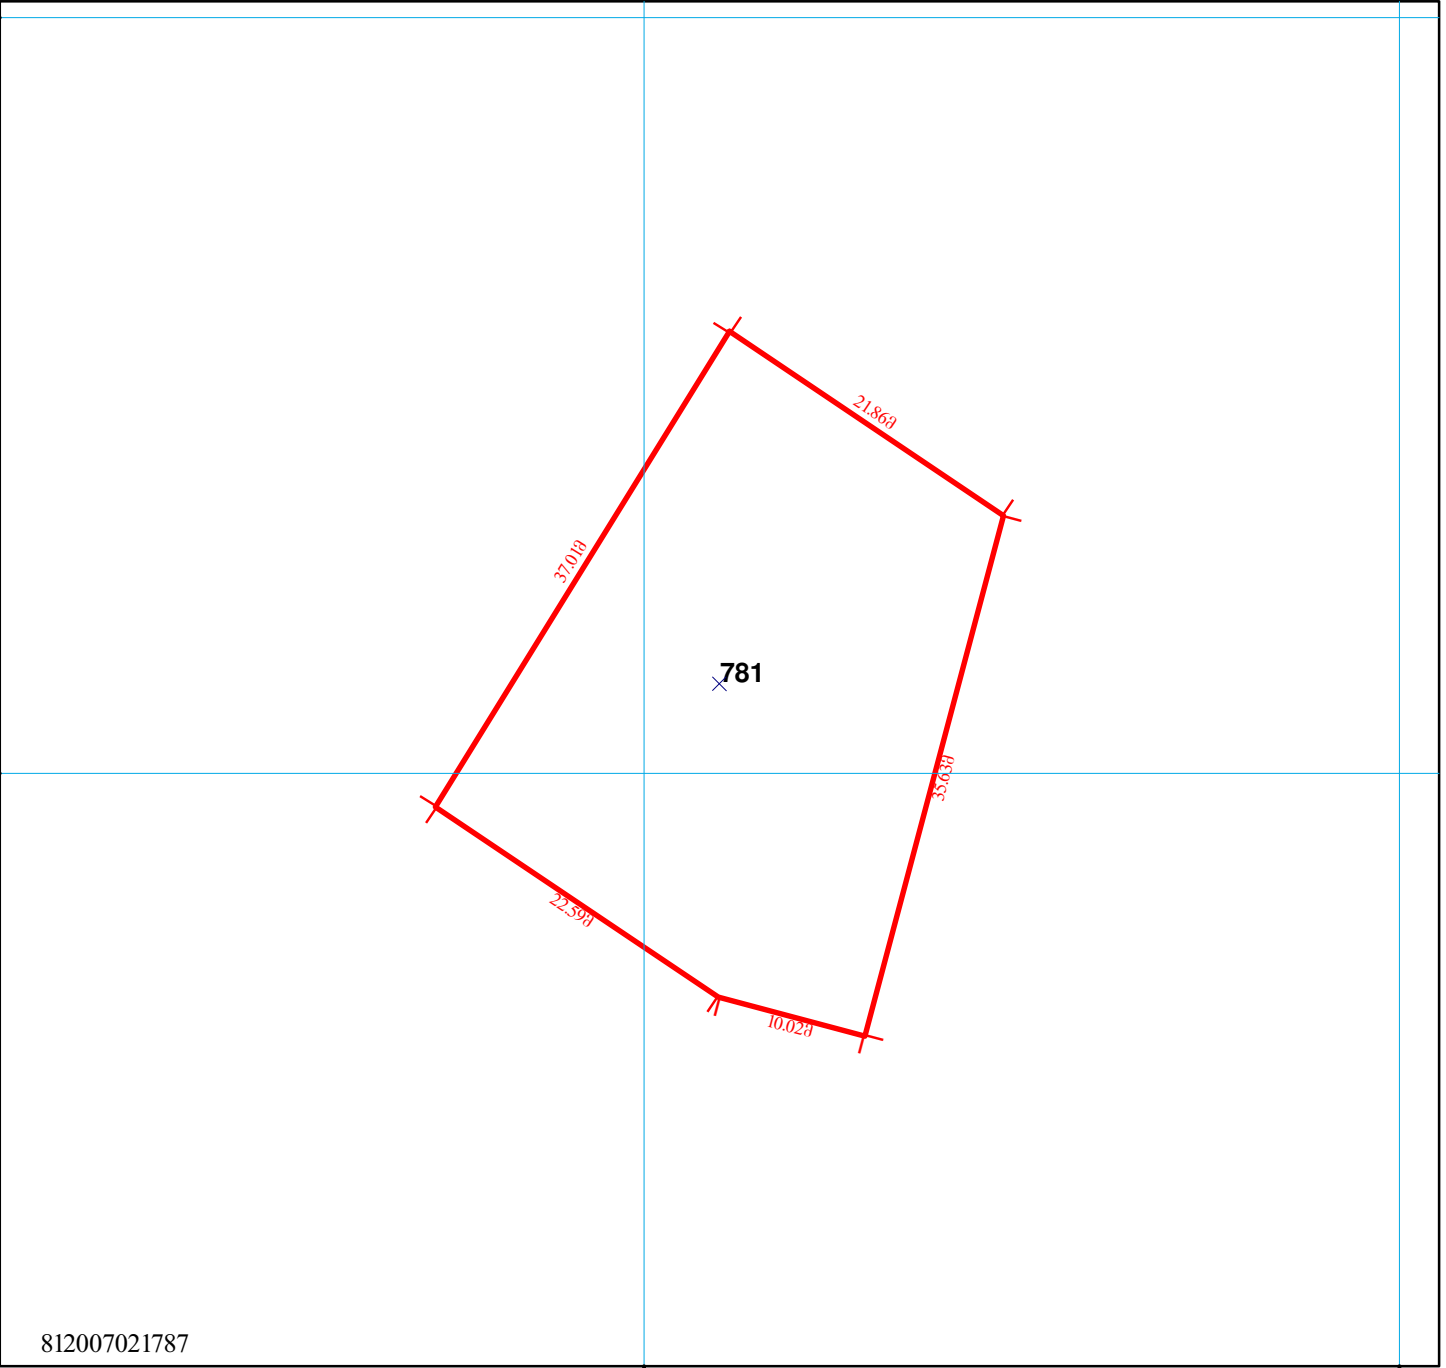

მიწის ნაკვეთის საკადასტრო საზღვარი

საცხოვრებელი შენობა

არასაცხოვრებელი შენობა

უფლების დამადასტურებელი საბუთის გარეშე არსებული შენობა-ნაგებობა

შენობის ნომერი

მშენებარე ნაგებობა

სატრანსფორმაციო ჯიხურები და ელემენტოვანი ქვესაღებები

სერვიტუტი

ბორღიური

რკინიგზა

მაღალი ძაბვის ელემენტოვანი გადამცემი საზი

სამეთვალყურეო ჭედი

მშენებარე უსაბუთო

UTM (საერთაშორისო) სისტემის კოორდ.