


მიწის ნაკვეთის საკადასტრო კოდი:
 განცხადების რეგისტრაციის ნომერი:
 მიწის ნაკვეთის ფართობი:
 დანიშნულება:
 მომზადების თარიღი:

550656058011
 882021486192
 8722 კვ.მ.
 02.03.22

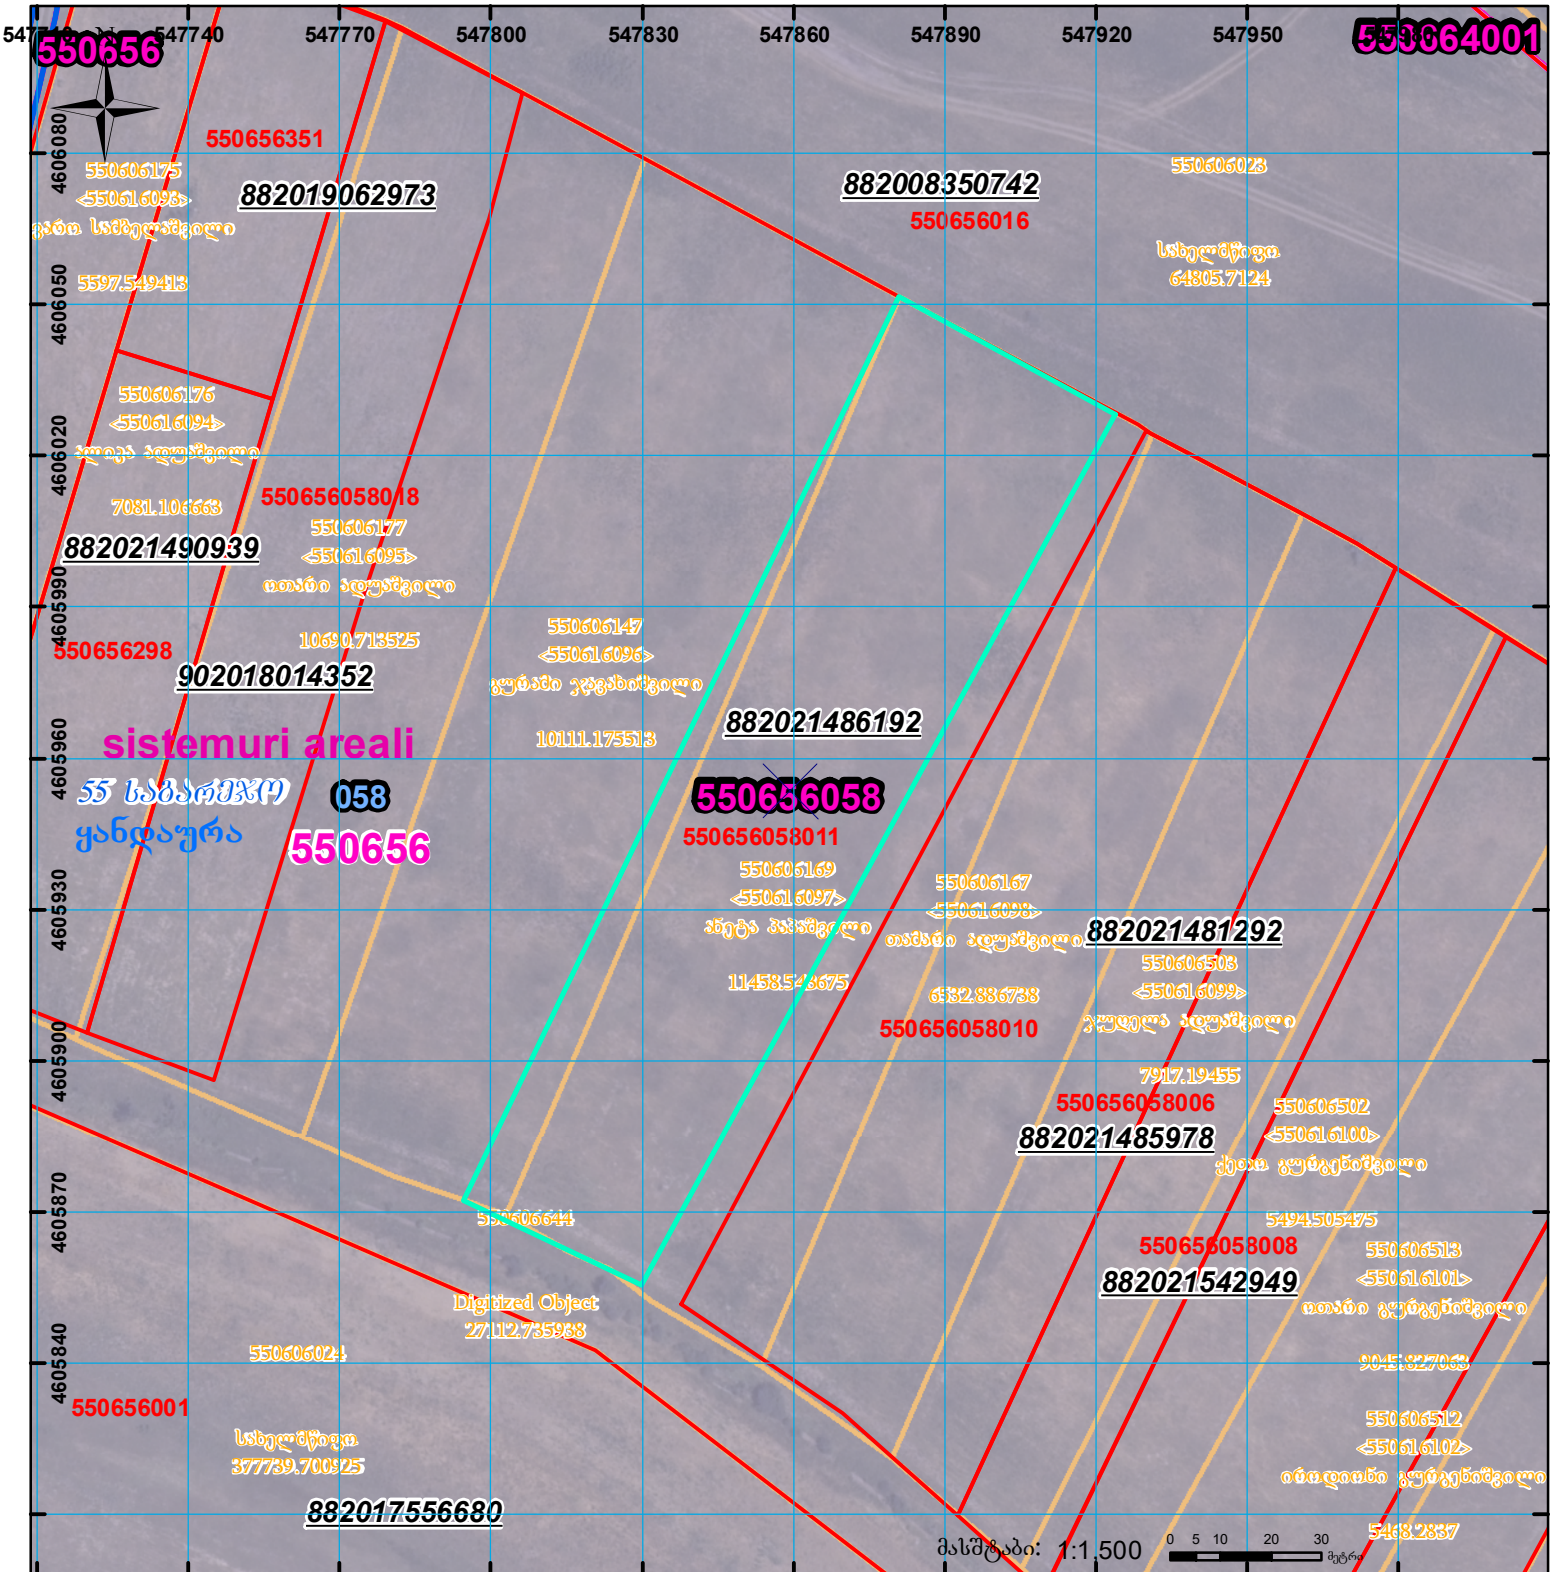

შენიშვნა-ნაგებობა,
 პირობითი ნომერი/სართულიანობა



გაღებულება

სარეგისტრაციოდ წარმოდგენილი ნაკვეთი



მიწის ნაკვეთის საკადასტრო საზღვარი



შეგნებარე ნაკვეთი



საზოგადოებრივი ნაკვეთი

UTM (საერთაშორისო)
 სისტემის კოორდ.