




საქართველოს იუსტიციის მინისტრო  
საჯარო რეგისტრაციის ეროვნული სააგენტო  
საკადასტრო გეგმა

საჯარო რეგისტრაციის  
ეროვნული სააგენტო

მიწის ნაკვეთის საკადასტრო კოდი: 01.12.06.001.019  
განცხადების რეგისტრაციის ნომერი 882009074729  
მიწის ნაკვეთის ფართობი: 91 კვ.მ.  
დანიშნულება: არასასოფლო-სამეურნეო  
განცხადების თარიღი 18.03.09

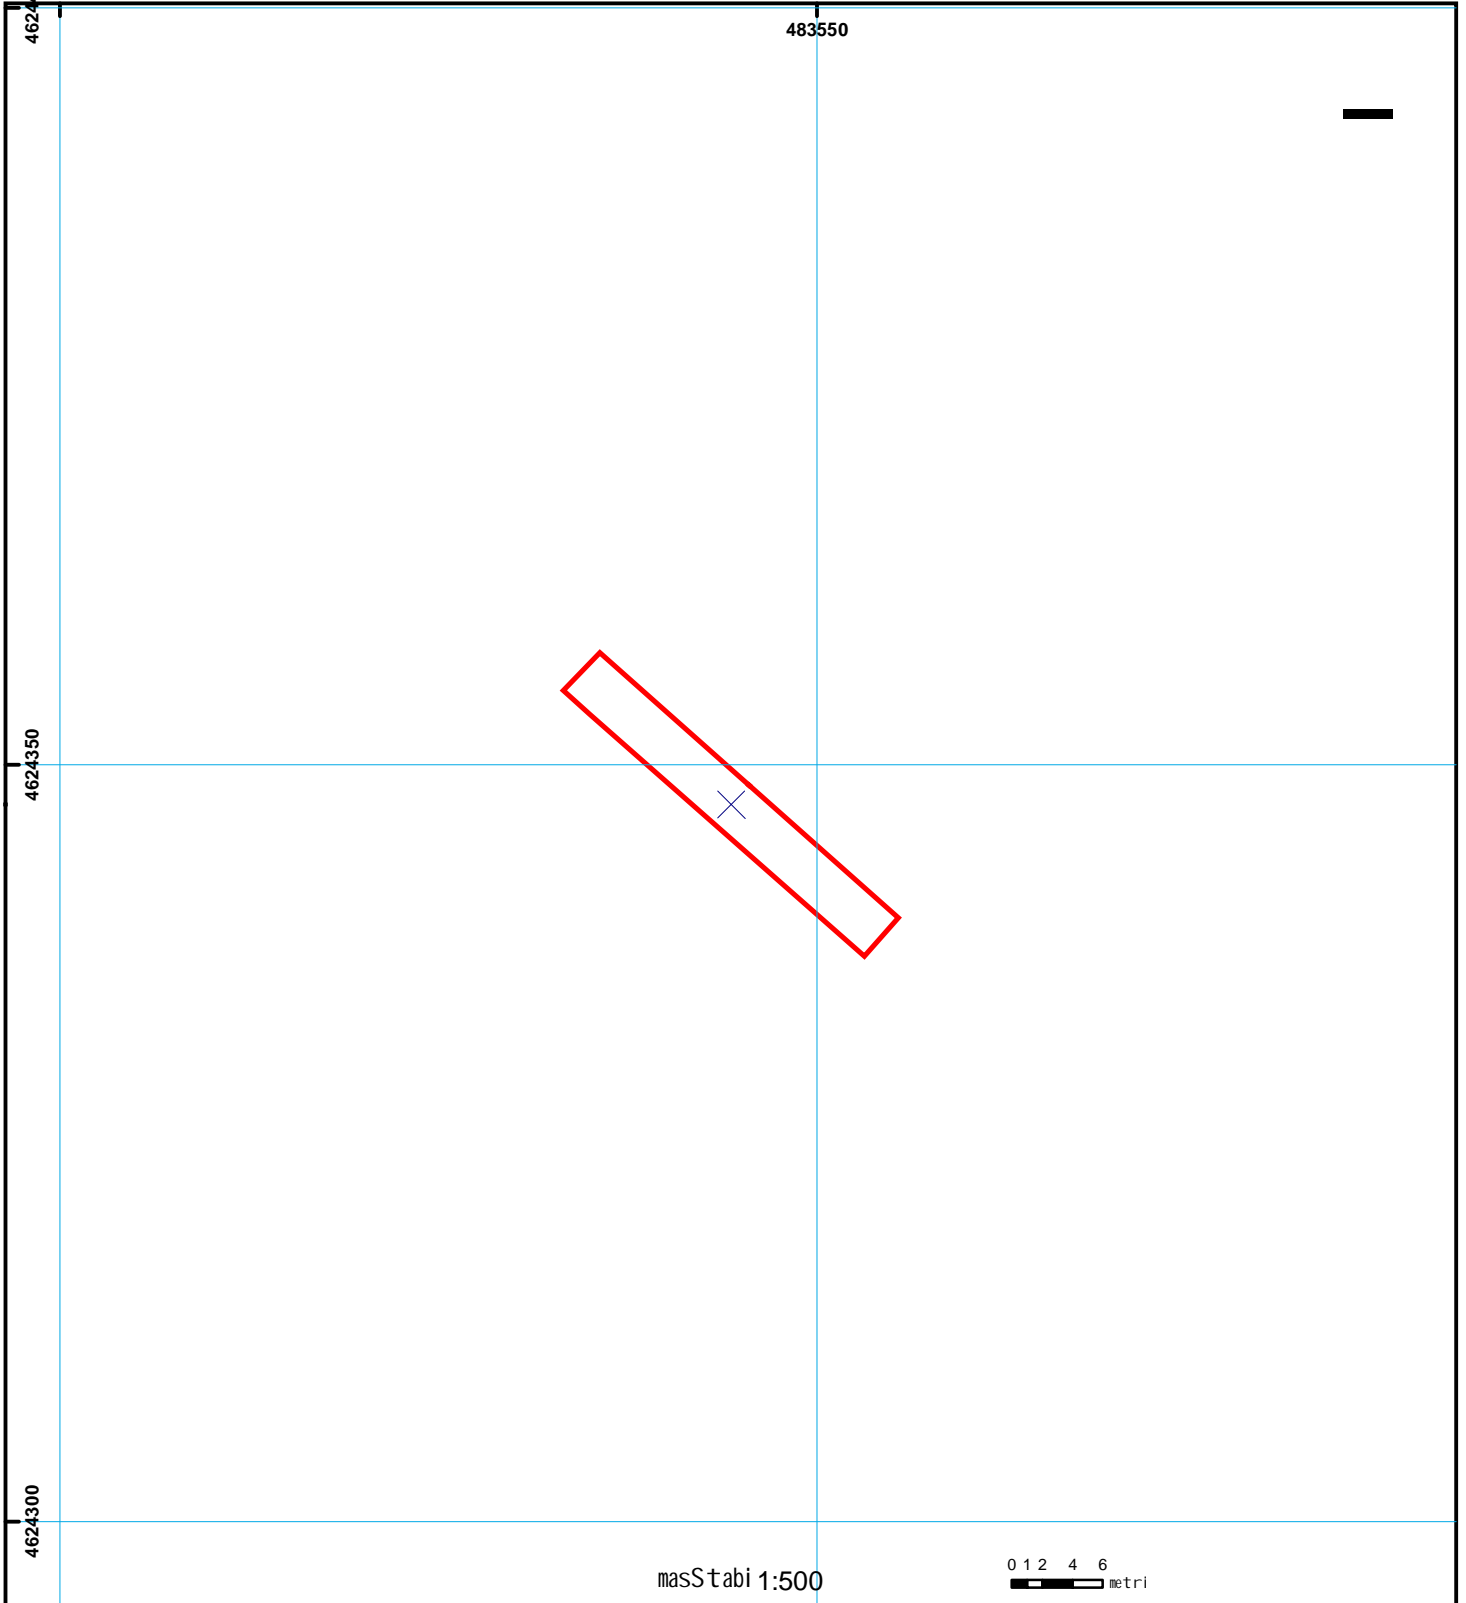

01/2	სენობა-ნაგებობა, პირობითი ნომერი/სართულიანობა		ვალდებულება		ხაზობრივი ნაგებობა	00°  UTM (საერთაშორისო) სისტემის კოორდ.
	მიწის ნაკვეთის საკადასტრო საზღვარი		მსენებარე ნაგებობა			