



საკადასტრო გეგმა

საჯარო რეესტრის ეროვნული
სააგენტო

საკადასტრო კოდი: **73.08.35.618**

განცხადების ნომერი: **882023155829**


მომზადების თარიღი: **28/02/2023**

ნაკვეთის დანიშნულება:

ფართობი:

სასოფლო-სამეურნეო

2552 კვ.მ (WGS 84 / UTM zone 38N)

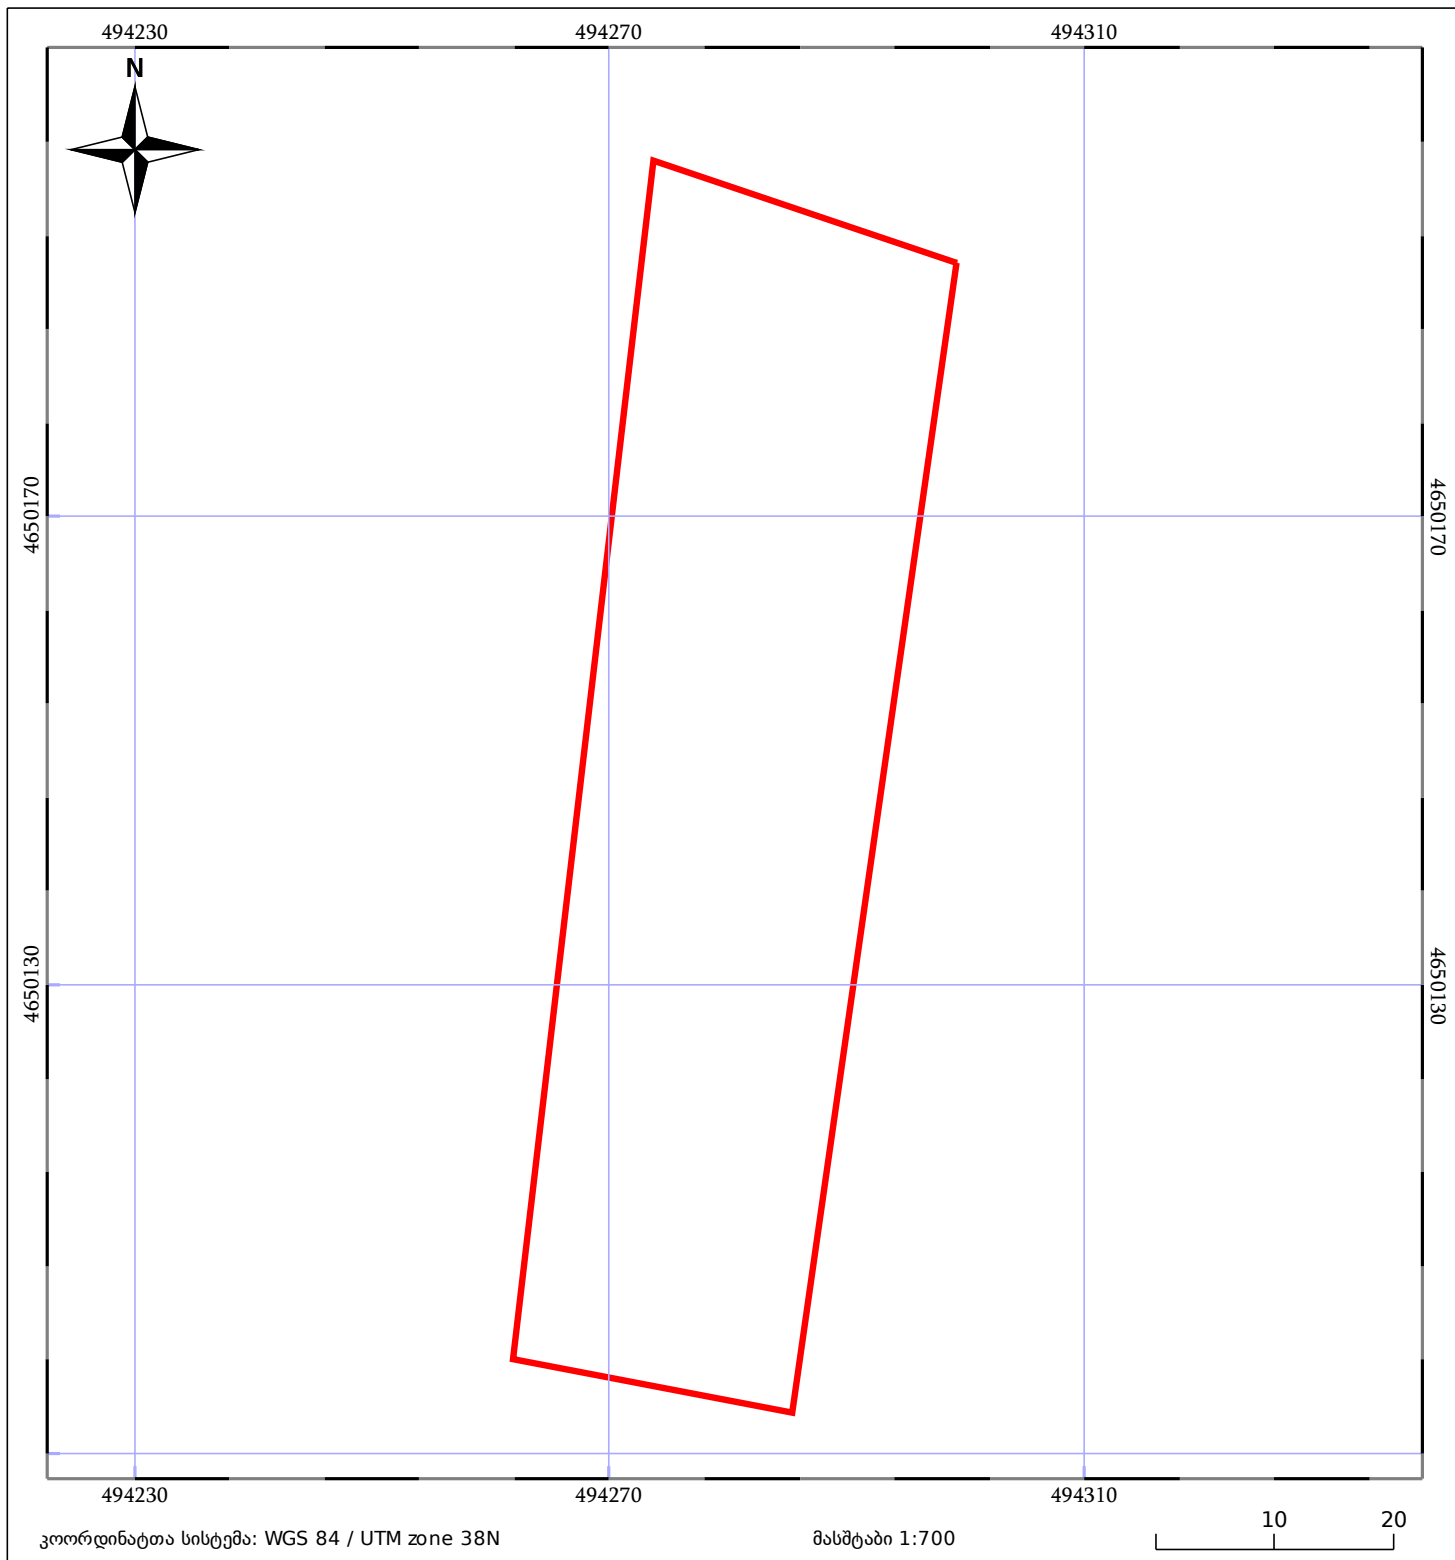

05/25	მშენებარე ნაგებობა		ნაკვეთის საკადასტრო საზღვარი	05/25	შენობა/ნაგებობა
	საზოგადოებრივი ნაგებობა		ტყის ფონდი		ვალდებულება