




საკადასტრო გეგმა

საჯარო რეესტრის ეროვნული
სააგენტო

საკადასტრო კოდი: **01.81.21.114.009**
განცხადების ნომერი: **882026505225**
მომზადების თარიღი: **15/06/2026**

ნაკვეთის დანიშნულება:
ფართობი: **300 კვ.მ (WGS 84 / UTM zone 38N)**
ვალდებულების ფართობი: **9 კვ.მ (WGS 84 / UTM zone 38N)**

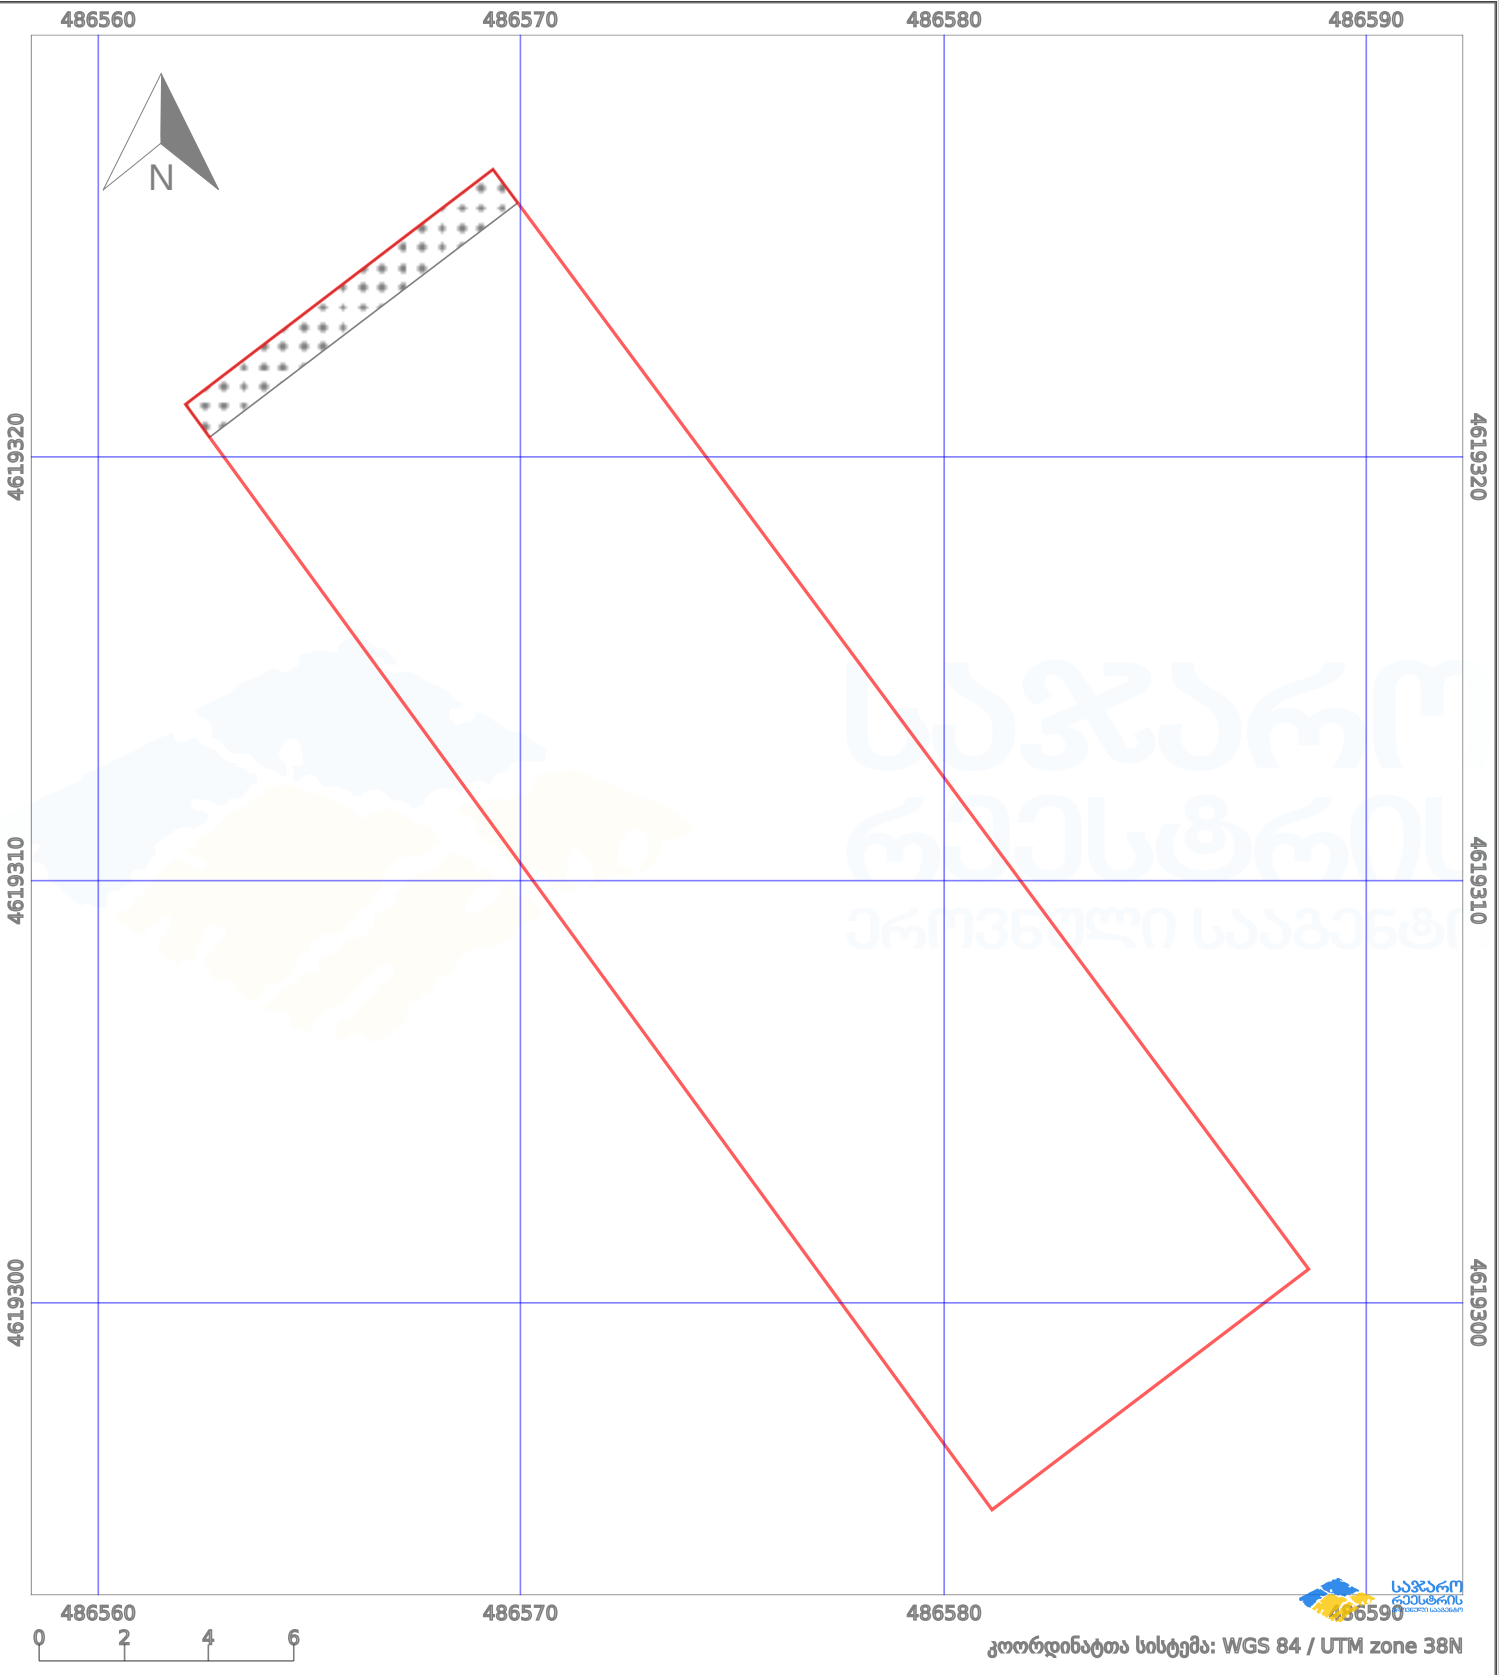

კოორდინატა სისტემა: WGS 84 / UTM zone 38N

პირობითი აღნიშვნები:

	ნაკვეთის საზღვარი		მშენებარე ნაგებობა		02/4		აშენებული ნაგებობა		მიწისქვეშა ნაგებობა
	საზოგადოებრივი ნაგებობა		ტყის ფონდი				ვალდებულება		ქარსაფარი ბოლი