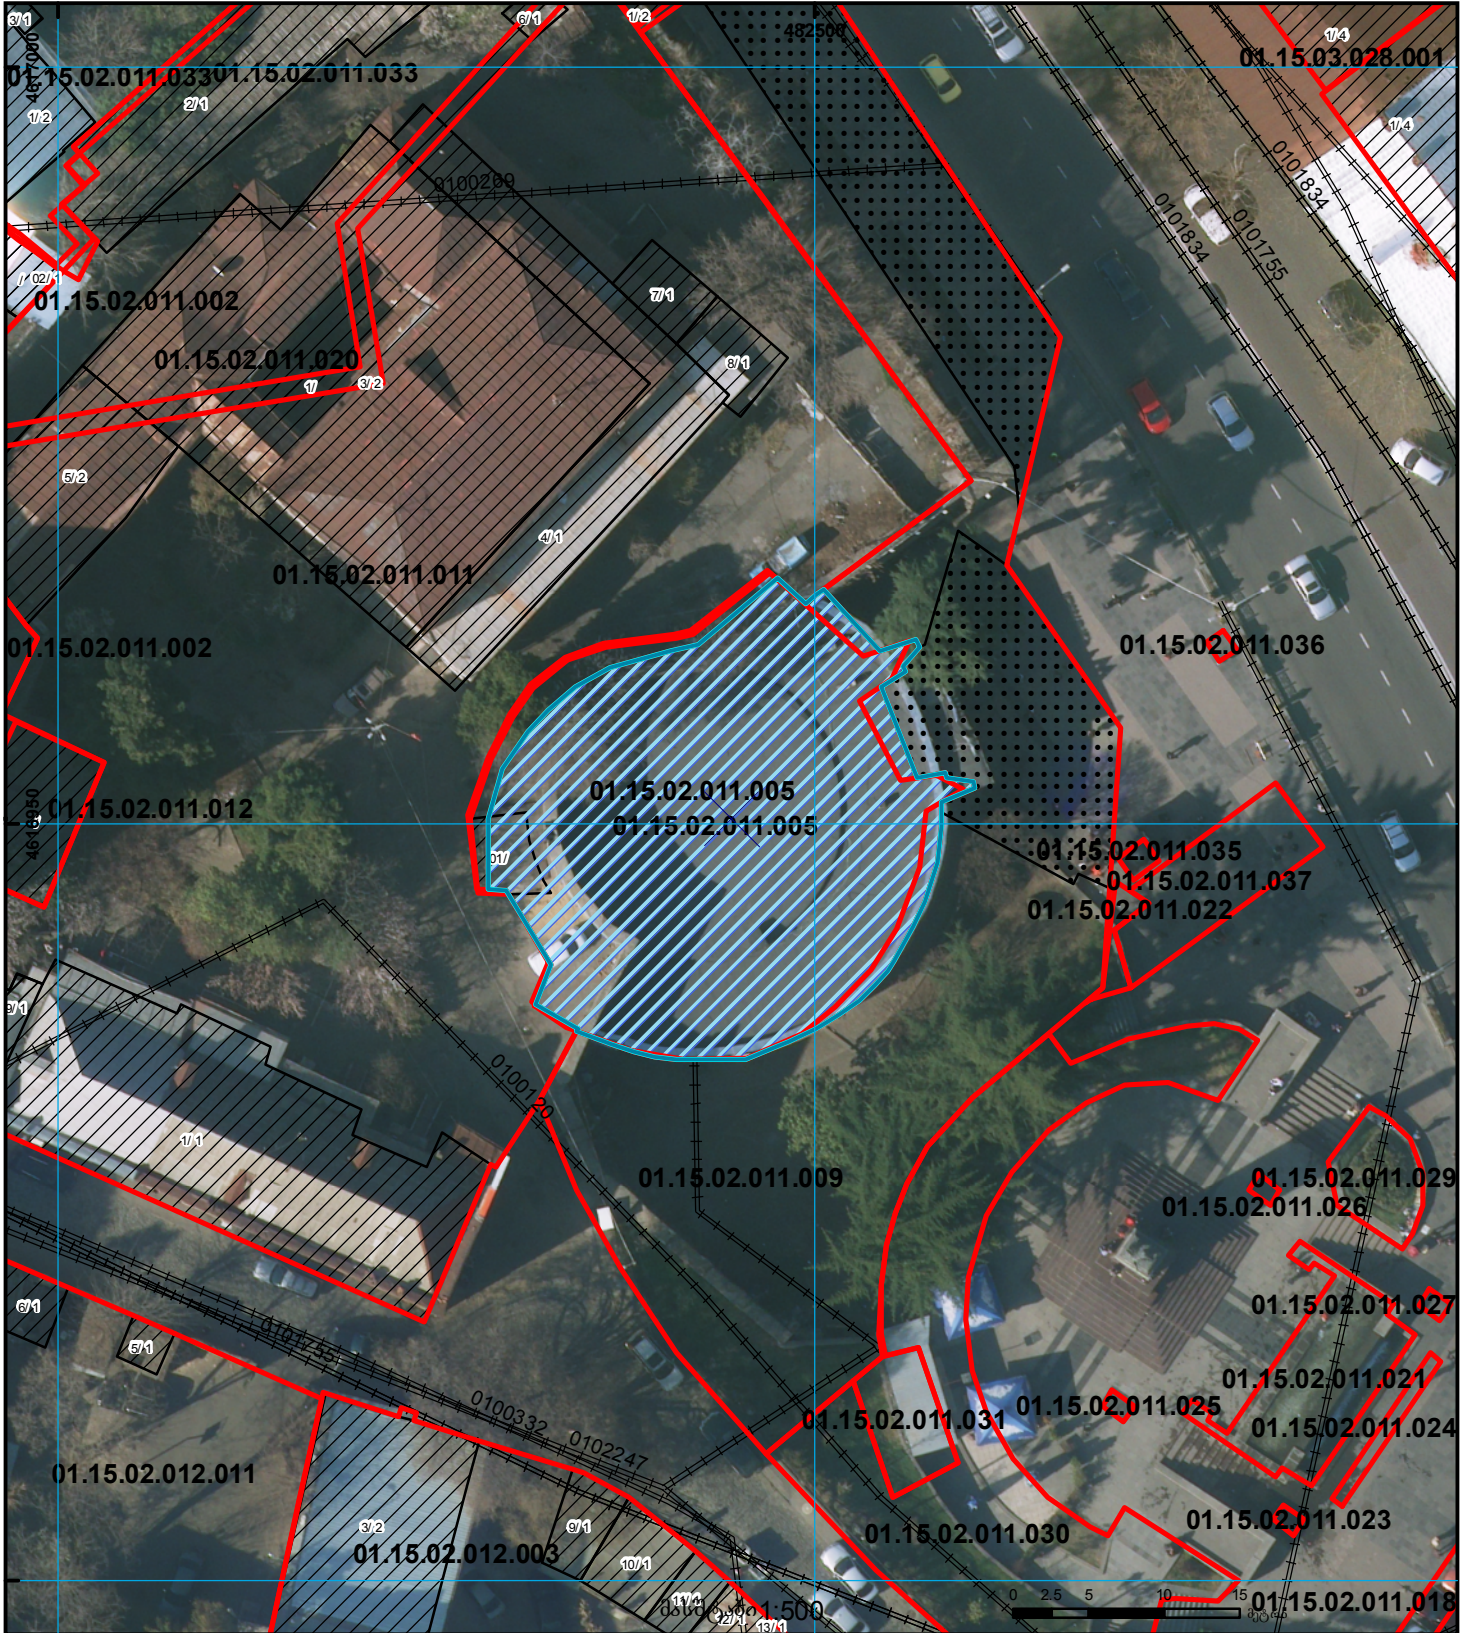
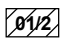

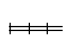


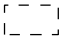
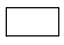



მიწის ნაკვეთის საკადასტრო კოდი:  
 განცხადების რეგისტრაციის ნომერი:  
 მიწის ნაკვეთის ფართობი:  
 მომხმარებლის თარიღი

01.15.02.011.005  
 892018116934  
 683  
 30.01.2018



 შენობა-ნაგებობა, პირობითი ნომერი/სართულიანობა	 ვალდებულება	 საზღვრული ნაგებობა	 მიწისქვეშა ნაგებობა
 მიწის ნაკვეთის საკადასტრო საზღვარი	 მშენებარე ნაგებობა	 მიწისქვეშა ნაგებობა	 UTM (საერთაშორისო) სისტემის კოორდ.