


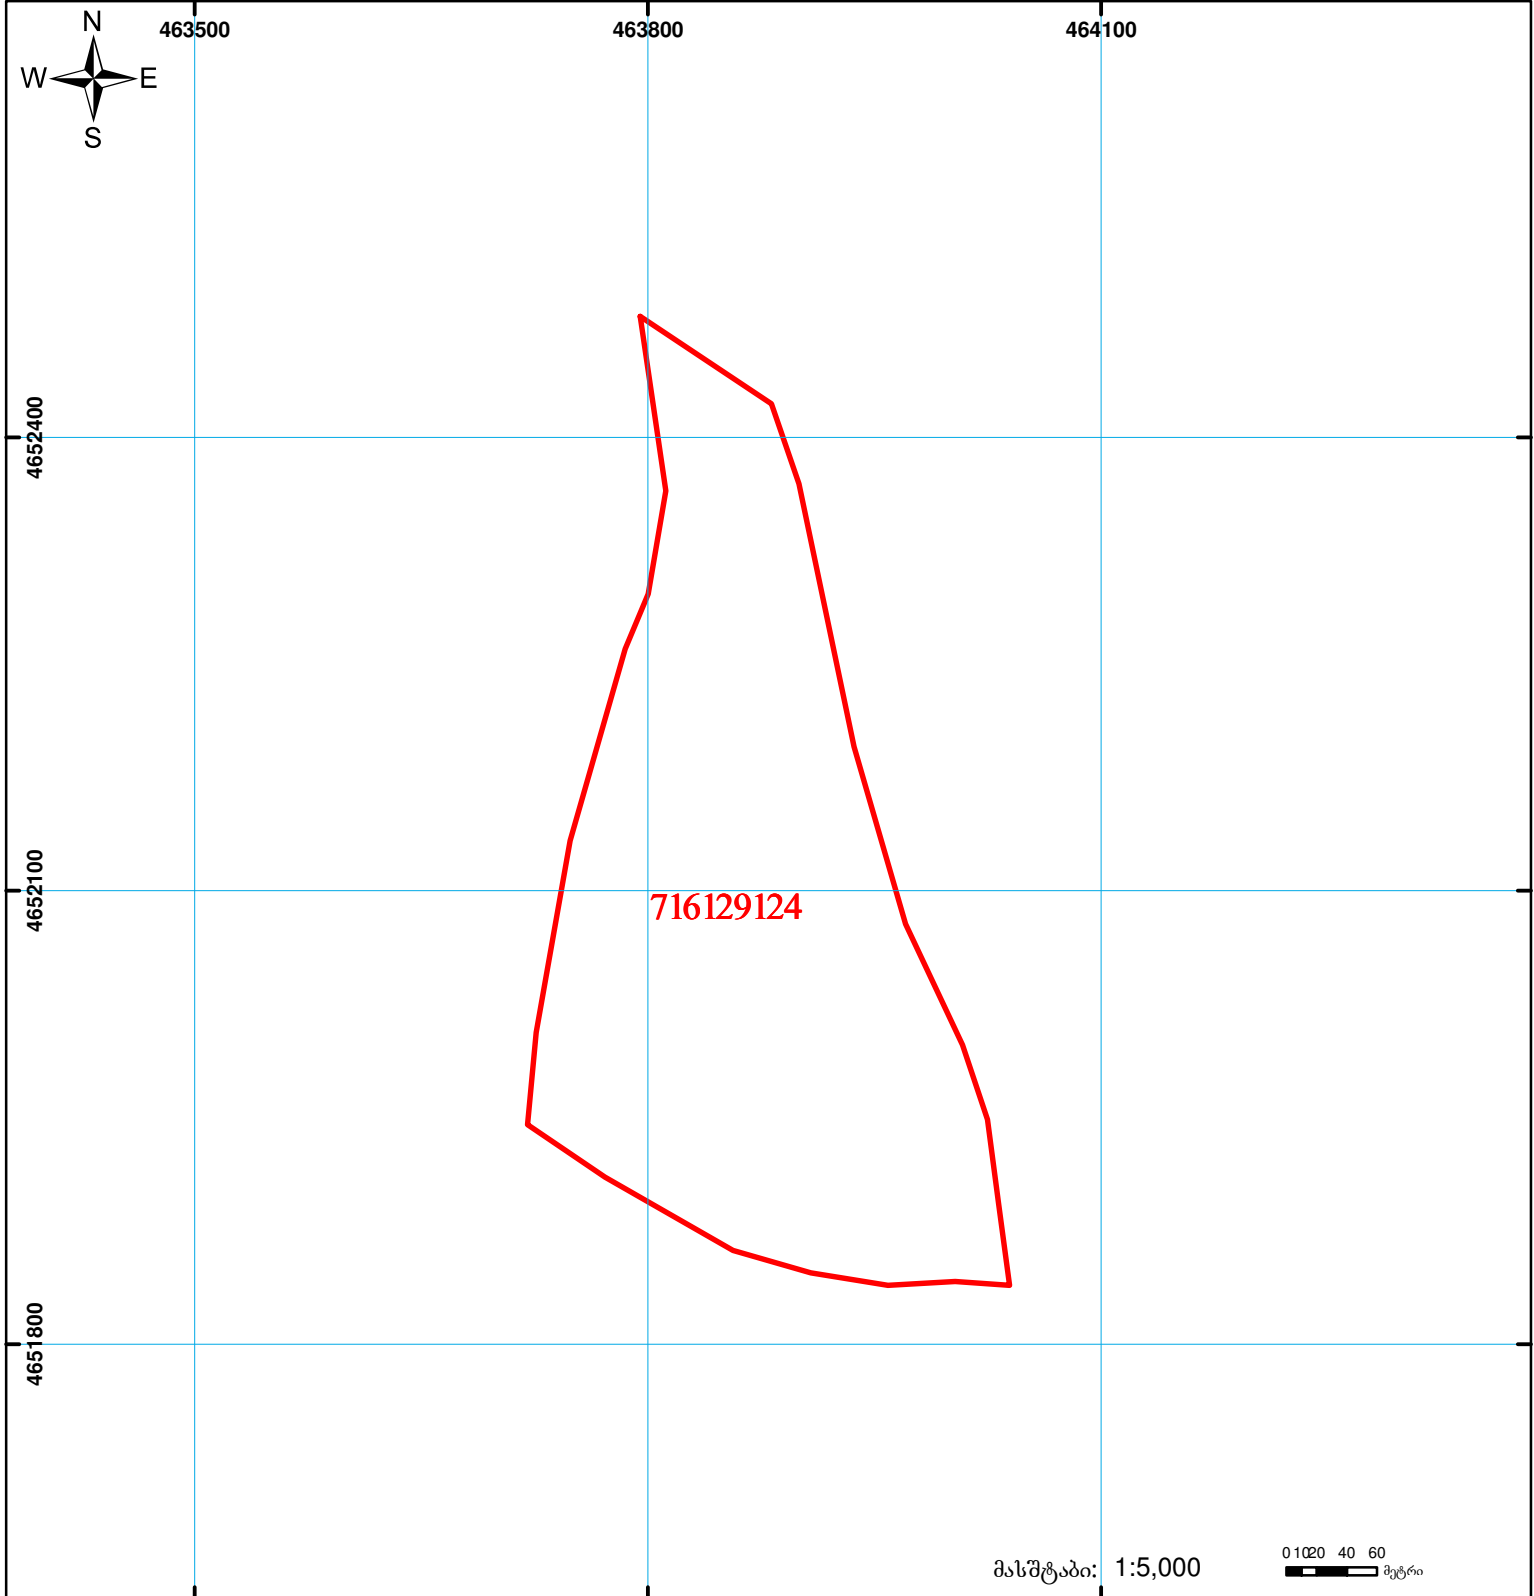

საქართველოს იუსტიციის სამინისტრო
საჯარო რეესტრის ეროვნული სააგენტო
საკადასტრო გეგმა

მიწის ნაკვეთის საკადასტრო კოდი: 71 61 29 124
ბანცხალების რეგისტრაციის ნომერი: 882011121666
მიწის ნაკვეთის ფართობი: 112000 კვ.მ.
დანომენქლება: სასოფლო-სამეურნეო
კატეგორია:
მომზადების თარიღი: 12.04.11



	მიწის ნაკვეთის საკადასტრო საზღვარი		ვაღდებულება		საზობრივი ნაკებობა
	შენიშნული ნაკებობა, პირობითი ნომერი/სართულიანობა		მშენებარე ნაკებობა		

01020 40 60 მეტრი
00'0" (საერთაშორისო) სისტემის კოორდ. UTM