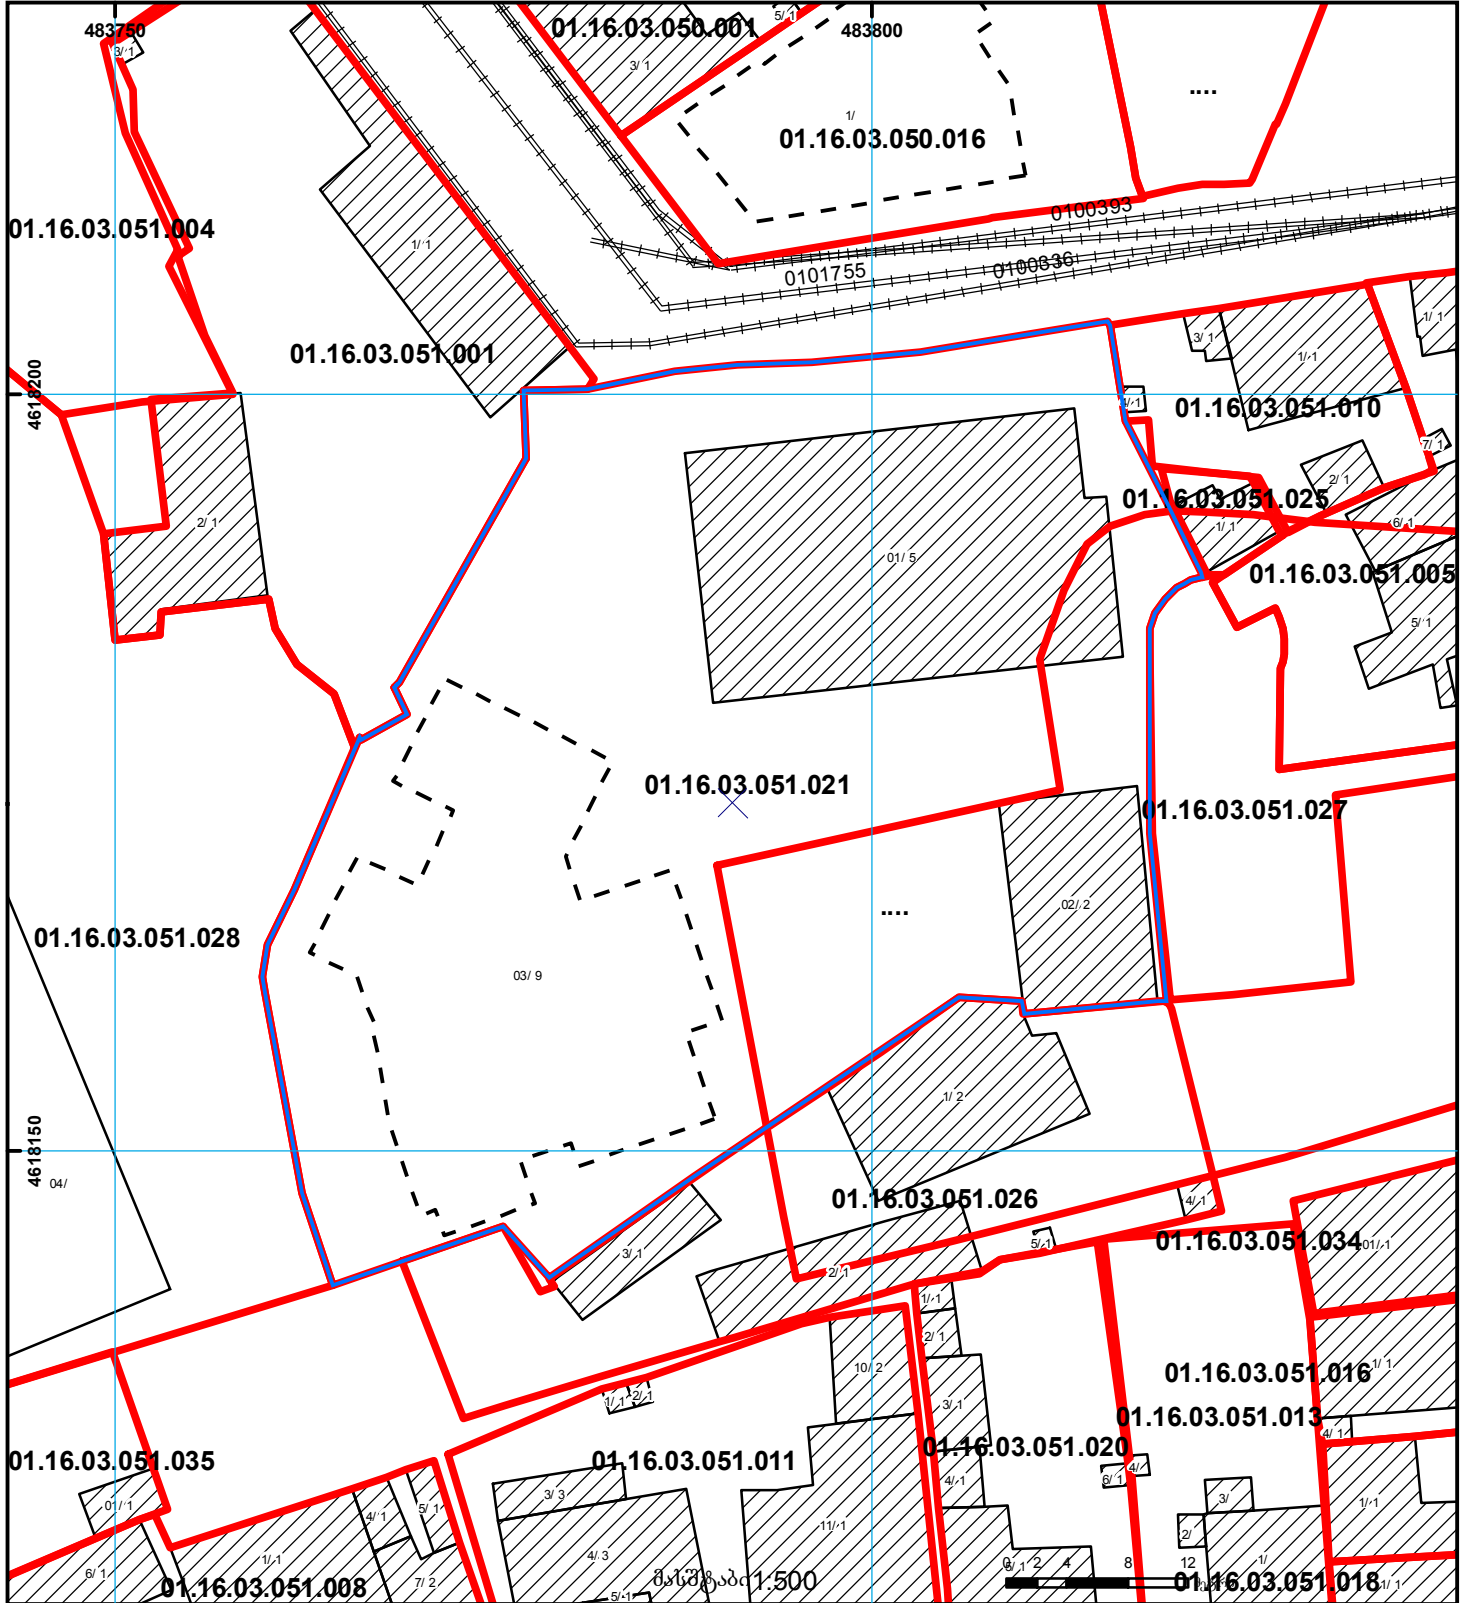
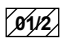

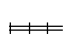


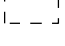
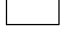


ზედღება წარმოებაში მყოფ მონაცემებთან
რეგ. ნომ 882016568836

მომზადების თარიღი

21.12.16



	შენიშვანი ნაგებობა, პირობითი ნომერი/სართულიანობა		კალდებულება		ხაზობრივი ნაგებობა		000 000 UTM (საერთაშორისო) ხისტემის კოორდ.
	მიწის ნაკვეთის საკადასტრო საზღვარი		მშენებარე ნაგებობა		მიწისქვეშა ნაგებობა		